

MAPA DO CELÓW PROJEKTOWYCH

Skala 1:500

Oznaczenie kancelaryjne zgłoszenia pracy geodezyjnej
Nazwa miejscowości
Jednostka ewidencyjna – identyfikator:
Jednostka ewidencyjna – nazwa:
Obręb ewidencyjny – identyfikator:
Obręb ewidencyjny – nazwa:
Układ współrzędnych płaskich prostokątnych:
Układ współrzędnych wysokości:
Oznaczenie granic aktualizowanego obszaru:
Informacje o służebnościach gruntowych mających
Wpływ na zagospodarowanie gruntów zlokalizowanych
w granicach projektowanej inwestycji*)
Data opracowania mapy:

GD.6640.1243.2017
Leszno
306301_1
M.Leszno
0002
Leszno
2000/18
Kronszadt 60

Mapa została wykonana bez ustalenia obciążeń,
o których mowa w par. 80 ust. 4 rozporz. MSWiA z dnia 09.11.2011r.

05-12-2017

Przedsiębiorstwo Usług
Geodezyjnych i Kartograficznych
Koncesjonowana spółka cywilna
64-100 Leszno ul.Boh.Westerplatte 14/2
tel. 65 520-47-06 NIP 697-00-15-956

.....
nazwa/imię i nazwisko wykonawcy
podpis osoby reprezentującej wykonawcę

.....
imię i nazwisko geodety uprawnionego
nr uprawnień i podpis geodety

Nr arkusza ewidencyjnego: 2


Poświadczam, że niniejszy dokument
został opracowany w wyniku prac
geodezyjnych i kartograficznych, których
rezultaty zawiera operat techniczny
wpisany do ewidencji materiałów
państwowego zasobu geodezyjnego
i kartograficznego

PREZYDENT MIASTA LESZNA

P.3063. 2017. 1143
(Identyfikator ewidencyjny materiału zasobu operatu technicznego)

2017-12-08
(Data wpisania operatu technicznego do ewidencji materiałów zasobu)

Z up. PREZYDENTA MIASTA LESZNA
Kierownik
Ośrodka Dokumentacji
Geodezyjnej i Kartograficznej
(imię, nazwisko i podpis osoby uprawnionej do dokonywania wpisów)
Aleksander Rybicki

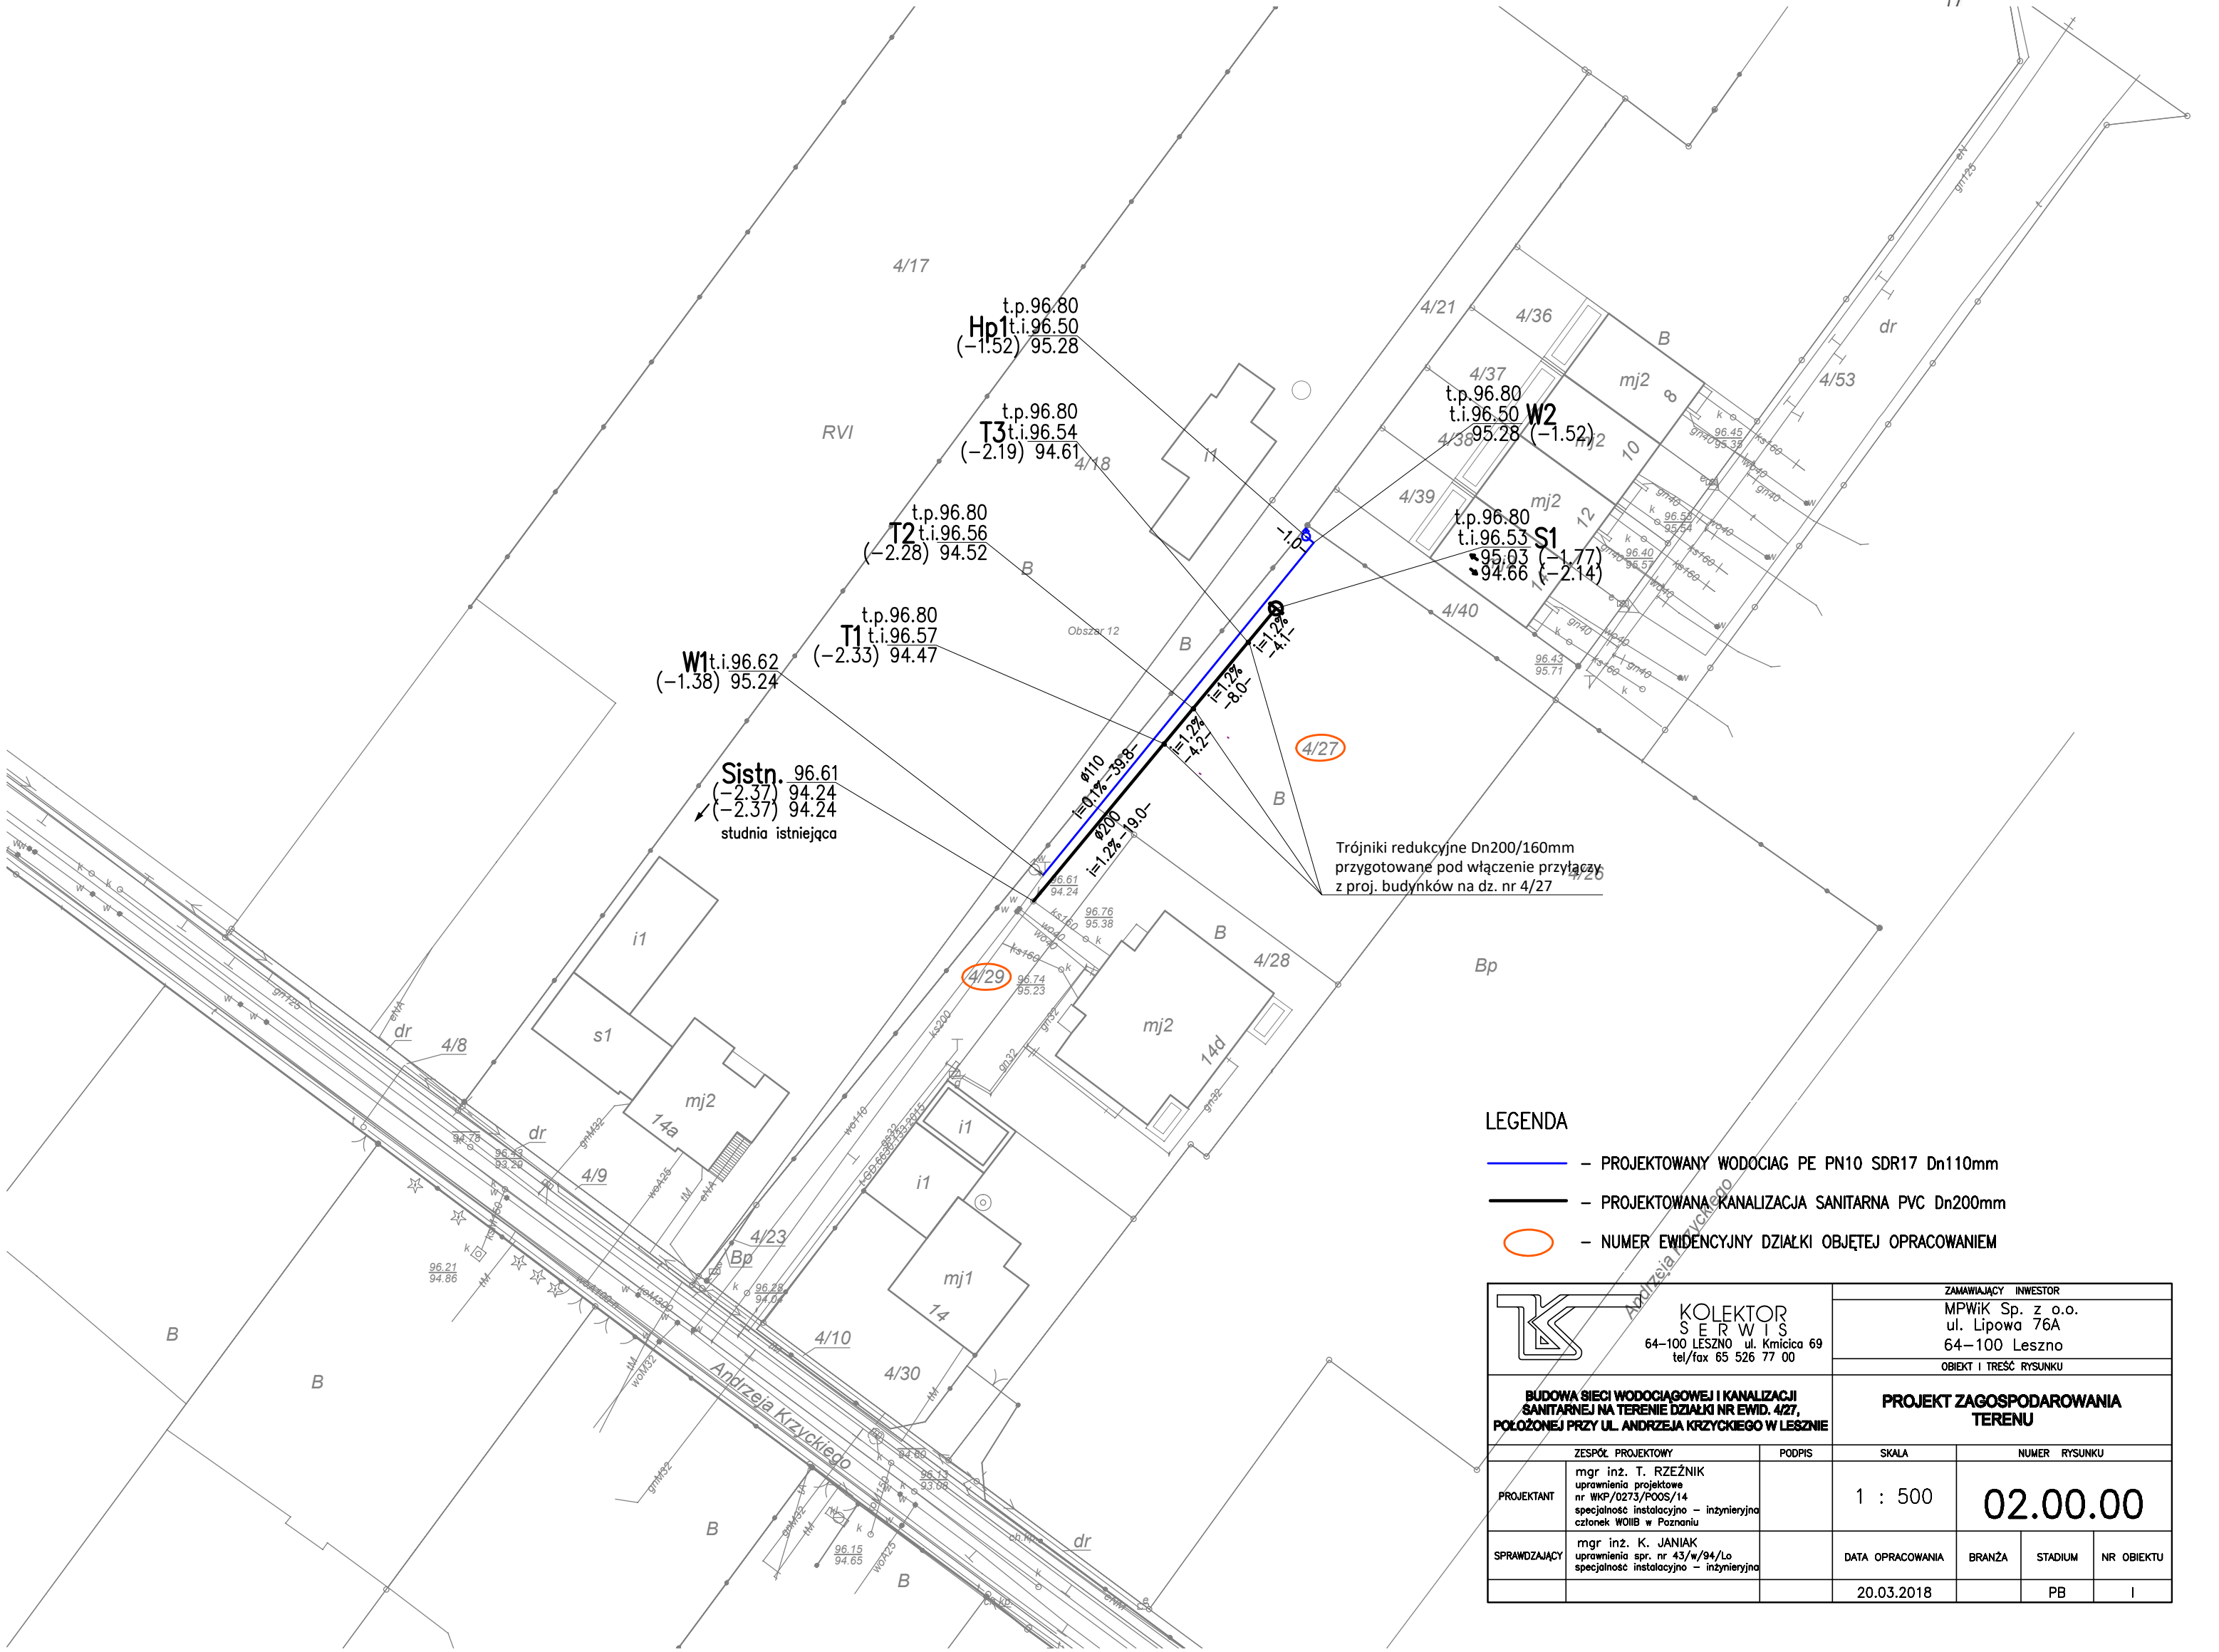

LEGENDA

- PROJEKTOWANY WODOCIĄG PE PN10 SDR17 Dn110mm
- PROJEKTOWANA KANALIZACJA SANITARNA PVC Dn200mm
- - NUMER EWIDENCYJNY DZIAŁKI OBJĘTEJ OPRACOWANIEM

 <div>KOLEKTOR SERWIS 64-100 LESZNO ul. Kmicica 69 tel/fax 65 526 77 00</div>		ZAMAWIAJĄCY INWESTOR MPWiK Sp. z o.o. ul. Lipowa 76A 64-100 Leszno OBIEKT I TREŚĆ RYSUNKU			
BUDOWA SIECI WODOCIĄGOWEJ I KANALIZACJI SANITARNEJ NA TERENIE DZIAŁKI NR EWID. 4/27, POŁOŻONEJ PRZY UL. ANDRZEJA KRZYCKIEGO W LESZNIE		PROJEKT ZAGOSPODAROWANIA TERENU			
ZESPÓŁ PROJEKTOWY		PODPIS	SKALA	NUMER RYSUNKU	
PROJEKTANT	mgr inż. T. RZEŹNIK uprawnienia projektowe nr WKP/0273/POOS/14 specjalność instalacyjno – inżynierska członek WOIB w Poznaniu		1 : 500	02.00.00	
SPRAWDZAJĄCY	mgr inż. K. JANIĄK uprawnienia spr. nr 43/w/94/Lo specjalność instalacyjno – inżynierska		DATA OPRACOWANIA	BRANŻA	STADIUM NR OBIEKTU
			20.03.2018	PB	I