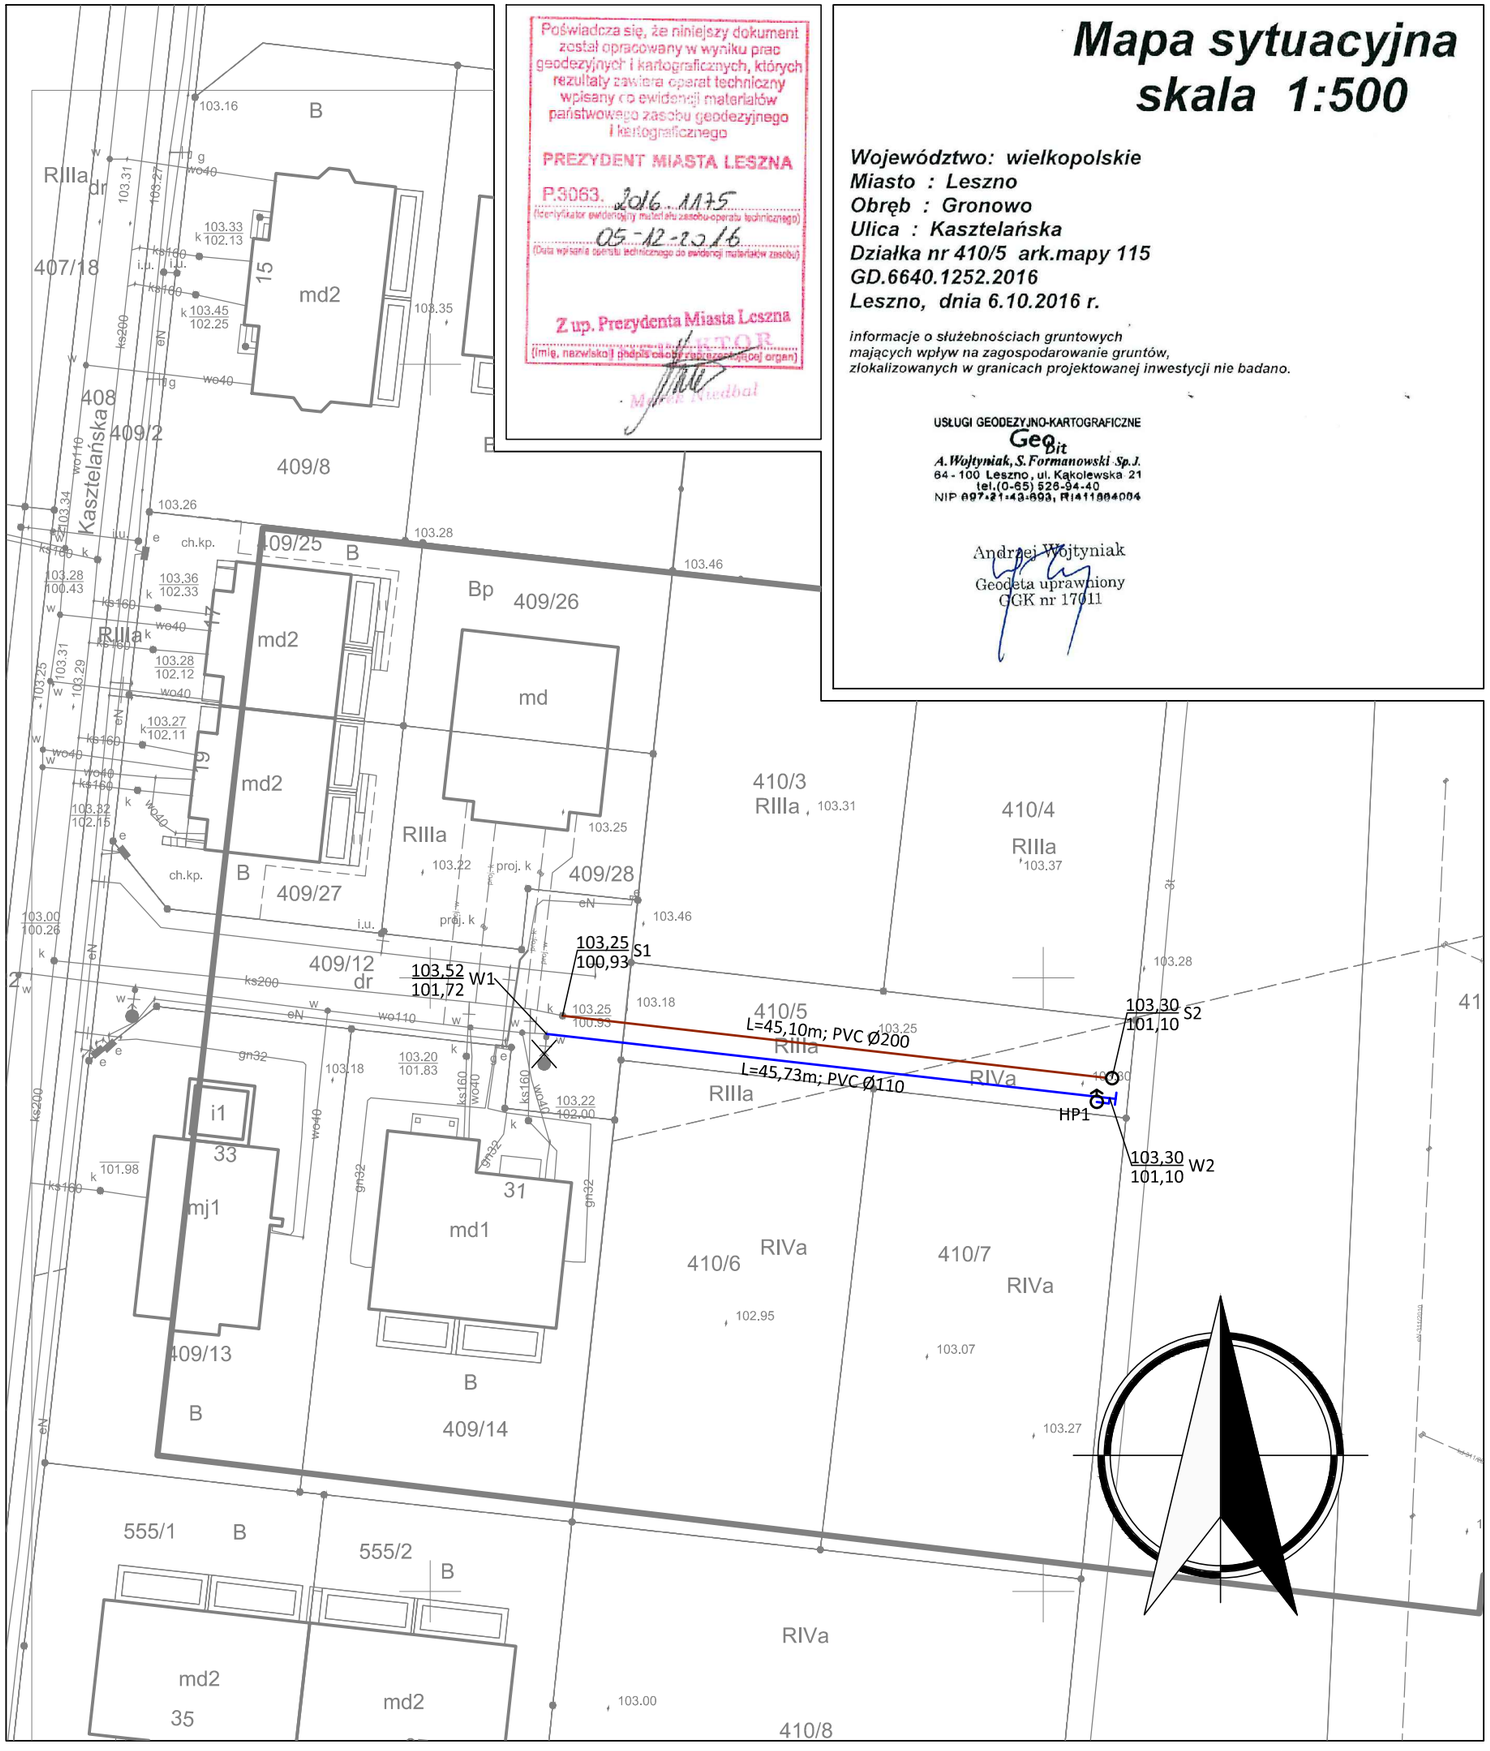

LEGENDA

[długość, materiał, średnica]	- sieć wodociągowa
[długość, materiał, średnica]	- sieć kanalizacji sanitarnej
♂	- hydrant pożarowy nadziemny DN80
HP1	- oznaczenie hydrantu pożarowego
[rzędna terenu] / [rzędna posadowienia] [nr studni]	- studnia kanalizacji sanitarnej DN1000
[rzędna terenu] / [rzędna posadowienia] [nr węzła]	- węzeł sieci wodociągowej
×	- elementy do demontażu

INWESTOR

MPWiK Sp. z o.o.
ul. Lipowa 76A
64-100 Leszno

INWESTYCJA

Budowa sieci wodociągowej i kanalizacji sanitarnej przy ul. Kasztelańskiej w Lesznie

województwo wielkopolskie, miasto Leszno, obręb Gronowo, ul. Kasztelańska, dz. nr 409/12 i 410/5, ark. mapy 115

JEDNOSTKA PROJEKTOWE

Sebastian Krauze
ul. Żytnia 3
64-100 Leszno

STANOWISKO	IMIĘ I NAZWISKO	UPRAWNIENIA / PODPIS
PROJEKTANT	mgr inż. Sebastian Krauze	Uprawnienia bud. do projekt. i kierowania robotami bud. bez ograniczeń w spec. inst. w zakresie sieci, inst. i urządzeń cieplnych, wentylacyjnych, gazowych, wodociągowych i kanalizacyjnych WKP/0418/PWOS/15
ASYSTENT PROJEKTANTA	mgr inż. Tomasz Kempiński	
ASYSTENT PROJEKTANTA	mgr inż. Magdalena Kempińska	

STADIUM	SKALA	DATA
PROJEKT BUDOWLANY	1:500	09-01-2017

TYTUŁ RUSUNKU	NR RYSUNKU
PLAN SYTUACYJNY SIECI WODOCIĄGOWEJ I KANALIZACJI SANITARNEJ	01