


Studzienka kanalizacyjna betonowa typ 1000 z C35/40

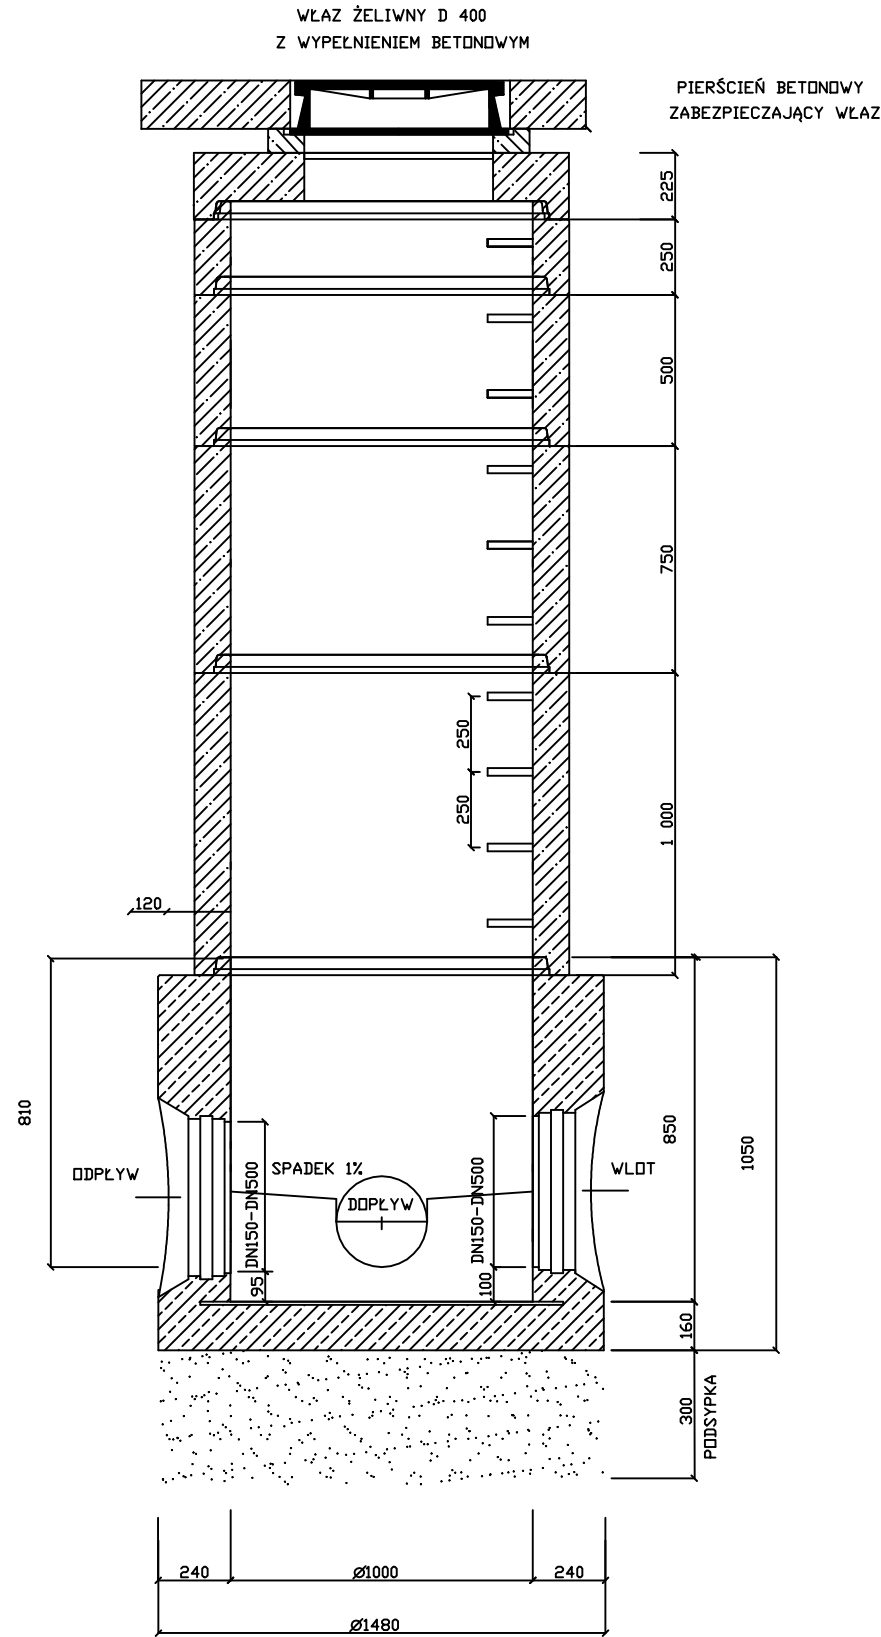

UWAGA:

Zabezpieczenie włazów żeliwnych stosować wyłącznie w terenie nieutwardzonym

Dla studni betonowych należy:

- Zastosować stopnie złączowe żeliwne powlekane.
- Zastosować systemowe pokrywy studzienne 1000/625

Rysunek: Studnia rewizyjna 1000 mm - schemat.			
Temat: Budowa sieci wodociągowej i kanalizacji sanitarnej w Henrykowie.			
Adres: dz. 518/9, ul. Zaborowska, Henrykowo, gm. Świąciechowa.			
Skala:	-	Projektant: mgr inż. Łukasz Fiszer WKP/0344/POOS/09 <small>W specjalności instalacyjnej w zakresie sieci, instalacji i urządzeń cieplnych, wentylacyjnych, gazowych, wodociągowych i kanalizacyjnych</small>	
Data:	05. 2018	Sprawdzający: mgr inż. Leszek Kołodziej WKP/0348/POOS/12 <small>W specjalności instalacyjnej w zakresie sieci, instalacji i urządzeń cieplnych, wentylacyjnych, gazowych, wodociągowych i kanalizacyjnych</small>	
Nr rys.:	5	Asystent:	