


**S8**  
STUDZIENKA KANALIZACYJNA  
BETONOWA C35/45 Ø1000mm

**S8.1**  
STUDZIENKA KANALIZACYJNA  
BETONOWA C35/45 Ø1000mm

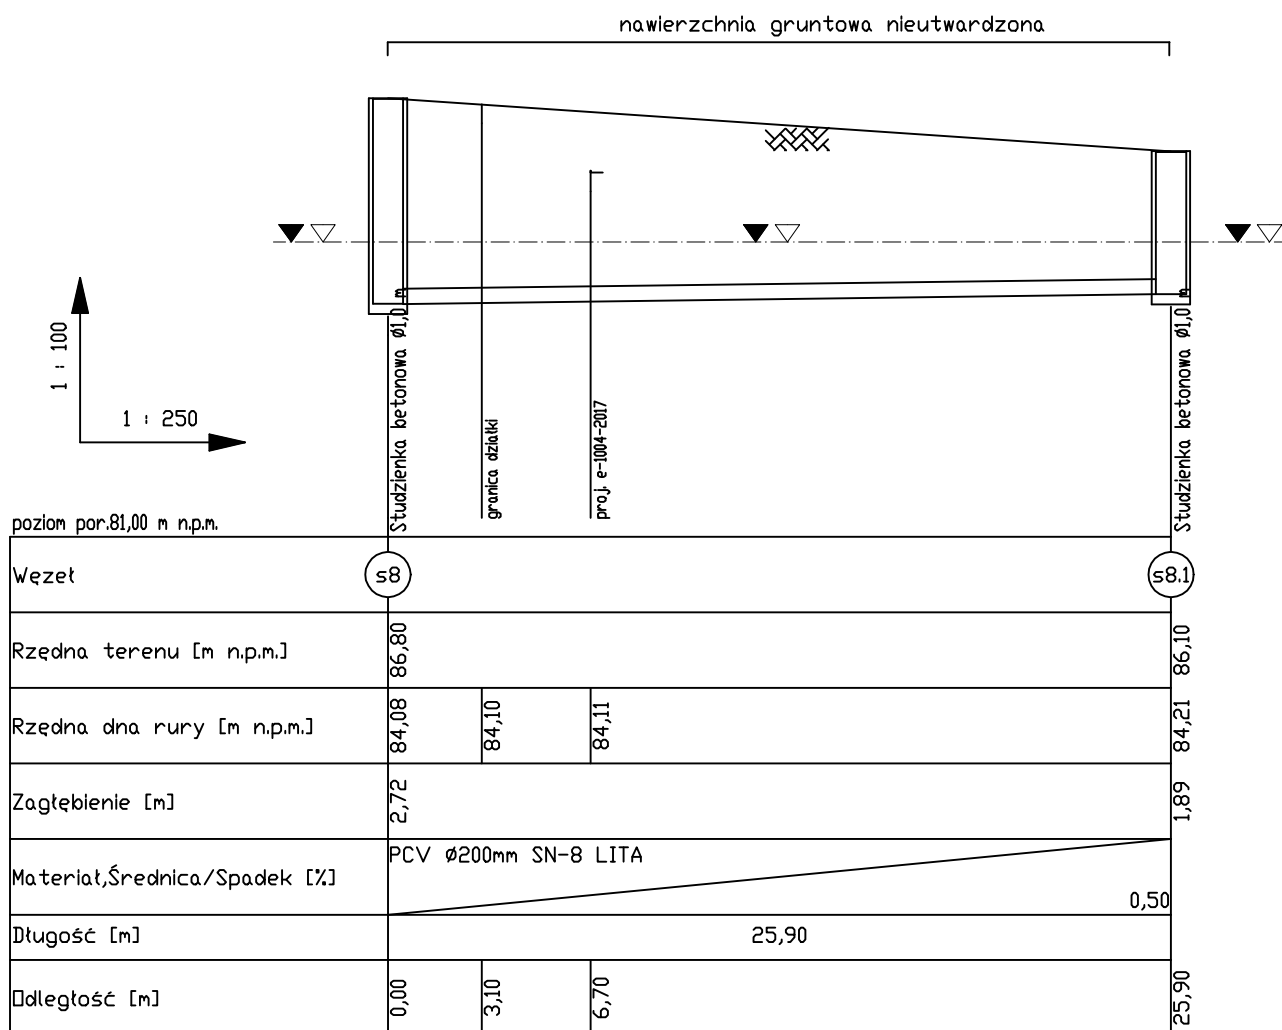

▼ - ustabilizowane zwierciadło wody gruntowej (m p.p.t.)

▽ - nawiercone zwierciadło wody gruntowej (m p.p.t.)

Rysunek: <b>Profil podłużny kanalizacji sanitarnej S8-S8.1.</b>			
Temat: <b>Budowa sieci kanalizacji sanitarnej.</b>			
Adres: <b>dz. 504/1, 505, 506, 531/3, 508/10, 508/9, 509, 542, 532/4, 511/10, 511/11, 511/9, 514/7, 517/2, 522/3, ul. Diamentowa, Henrykowo.</b>			
Skala: 1: 100/250	Projektant: mgr inż. Łukasz Fiszer WKP/0344/POOS/09	W specjalności instalacyjnej w zakresie sieci, instalacji i urządzeń cieplnych, wentylacyjnych, gazowych, wodociągowych i kanalizacyjnych	
Data: 05. 2018	Sprawdzający: mgr inż. Leszek Kołodziej WKP/0348/POOS/12	W specjalności instalacyjnej w zakresie sieci, instalacji i urządzeń cieplnych, wentylacyjnych, gazowych, wodociągowych i kanalizacyjnych	
Nr rys.: 5	Asystent:		