

#### **IV. UZGODIENIA BRANŻOWE**



Miejskie Przedsiębiorstwo  
Wodociągów i Kanalizacji Sp. z o.o.

64-100 Leszno, ul. Lipowa 76A

Leszno, dnia 19 kwietnia 2018r.

INW - R / 424 / 2018

# **INSTAL-KONCEPT**

**Łukasz Fiszer**

**ul. Leśna Osada 33**

**64-100 Leszno**

Dotyczy: wydania warunków technicznych na rozbudowę sieci wodociągowej i kanalizacji sanitarnej w drodze o nr ewid. 518/9, położonej w rejonie ul. Zaborowskiej w Henrykowie.

Miejskie Przedsiębiorstwo Wodociągów i Kanalizacji Sp. z o.o. w Lesznie uprzejmie informuje, że w celu doprowadzenia wody i odprowadzenia ścieków sanitarnych do/z projektowanych budynków mieszkalnych jednorodzinnych wzdłuż drogi o nr ewid. 518/9, położonej w rejonie ul. Zaborowskiej w Henrykowie, wymagana jest rozbudowa istniejącej w ww. drodze sieci wodociągowej i kanalizacji sanitarnej.

Nowoprojektowaną sieć wodociągową należy zaprojektować od istniejącej w drodze o nr ewid. 518/9 (na wysokości działki o nr ewid. 517/7) końcówki sieci wodociągowej PE Ø 110 mm, następnie sieć poprowadzić wzdłuż omawianej drogi, do jej końca.

Sieć kanalizacji sanitarnej należy zaprojektować od istniejącej w drodze o nr ewid. 518/9 (na wysokości działki o nr ewid. 517/7) sieci kanalizacji sanitarnej PVC Ø 200 mm, następnie sieć poprowadzić wzdłuż drogi o nr ewid. 518/9, do wysokości działki o nr ewid. 518/1.

Sieć wodociągową należy zaprojektować i wykonać zgodnie z niżej podanymi warunkami technicznymi:

- sieć wodociągową należy zaprojektować z rur PE, PN 10 o średnicy Ø 110 mm,
- nowoprojektowaną sieć wodociągową należy włączyć do istniejącego już na końcu sieci węzła połączeniowego tj. zaślepionego trójnika żeliwnego DN 100/100 (zgodnie ze szkicem geodezyjnym),
- na końcu projektowanej sieci należy zamontować hydrant p.poż z zasuwą odcinającą, łącząc go z siecią za pomocą trójnika,
- węzeł końcowy na wysokości działki o nr ewid. 518/1 należy przygotować pod rozbudowę sieci w kierunku zachodnim,
- dokładną lokalizację hydrantu p.poż. należy ustalić w MPWiK w Lesznie,
- skrzynki uliczne zasuw i hydrantu zabezpieczyć (w przypadku hydrantów poziomych) pierścieniami zabezpieczającymi prefabrykowanymi betonowymi,
- w węzłach sieci zaprojektować połączenia kołnierzowe oraz stosować armaturę klasy Hawle, AVK, Jafar, (schematy węzłów zamieścić w projekcie).

sekretariat 65 529 83 11  
faks 65 529 83 71

obsługa klienta 65 529 83 44  
inwestycje 65 529 83 15

laboratorium 65 529 83 39  
pogotowie wod-kan 994

www.mpwik-leszno.pl  
www.ebok.mpwik-leszno.pl

Sieć kanalizacji sanitarnej należy zaprojektować i wykonać zgodnie z niżej podanymi warunkami technicznymi:

- sieć kanalizacji sanitarnej wykonać z rur z PVC o średnicy min. Ø 200 mm, ściance litej i sztywności 8 kN/m<sup>2</sup>,
- nowoprojektowaną sieć kanalizacji sanitarnej należy włączyć do istniejącej, na sieci w drodze o nr ewid. 518/9, studni kanalizacyjnej o rzędnej dna 84,31 m n.p.m., której kineta przygotowana jest już pod włączenie kanału DN 200 mm,
- kinetę projektowanej studni kanalizacyjnej na końcu sieci w drodze o nr ewid. 518/9, należy zaprojektować pod przyszłą rozbudowę sieci w kierunku zachodnim,
- na końcu sieci zamontować studnię kanalizacyjną o średnicy min. Ø 1000 mm wykonaną z materiału zapewniającego jego całkowitą szczelność (beton B45, tworzywo sztuczne),
- studnię kanalizacyjną usytuowaną w jezdni należy zwieńczyć żelbetową płytą pokrywową z osadzonym centralnie włazem kanałowym, zapobiegającą jego osiadaniu w nawierzchni jezdni,
- studnię przykryć włazem żeliwnym typu ciężkiego z wypełnieniem betonowym.

Projekt budowlany sieci wodociągowej należy uzgodnić z rzeczoznawcą do spraw p.poż.

W projekcie budowlanym należy zamieścić opis sposobu przeprowadzenia próby szczelności, dezynfekcji i płukania nowobudowanego odcinka sieci wodociągowej, z przedstawieniem rodzaju kształtek zastosowanych do w/w czynności.

Przy projektowaniu i wykonywaniu sieci wodociągowej i kanalizacji sanitarnej należy uwzględnić również zapisy zawarte w opracowaniu pt. „Wytyczne projektowania i realizacji sieci, przyłączy i urządzeń wodociągowych i kanalizacyjnych” MPWiK w Lesznie, zamieszczonym na stronie internetowej naszego Przedsiębiorstwa: [www.mpwik-leszno.pl](http://www.mpwik-leszno.pl) – zakładka Usługi dokumenty.

Powyższe warunki są ważne do 19.04.2020r.

Uszczegółowienie warunków technicznych nastąpi na spotkaniach z projektantem w Dziale Inwestycji MPWiK. Zaznaczamy również, że projekt budowlany sieci wodociągowej i kanalizacji sanitarnej należy przedłożyć do uzgodnienia w w/w Dziale Inwestycji. Po uzgodnieniu jeden egzemplarz dokumentacji projektowej pozostaje w naszym Przedsiębiorstwie.

Z poważaniem

Z-ca KIEROWNIKA  
Działu Inwestycji  
*Katarzyna Wojciechowska*

#### Załączniki:

1. Kserokopia szkicu geodezyjnego powykonawczego sieci wodociągowej i kanalizacji sanitarnej w drodze o nr ewid. 518/9 w Henrykowie.

GN.III.6630.362.2018

Leszno, dn. 14.05.2018 r.

STAROSTA LESZCZYŃSKI

**ODPIS  
PROTOKOŁU Z NARADY KOORDYNACYJNEJ  
W SPRAWIE NR GN.III.6630.362.2018**

Na podstawie art. 7d pkt 2 oraz art. 28b ustawy z dnia 17 maja 1989 r. Prawo geodezyjne i kartograficzne (j.t. Dz.U. z 2010 r. Nr 193, poz. 1287 ze zm.)

Przedmiot narady:	Sieć kanalizacji sanitarnej i sieć wodociągowa
Lokalizacja:	Święciechowa Henrykowo, ul. Zaborowska, dz.: 518/9
Wnioskodawca:	INSTAL-KONCEPT LUKASZ FISZER ul. Leśna Osada 33 64-100 Leszno
Inwestor:	MIEJSKIE PRZEDSIĘBIORSTWO WODOCIĄGÓW I KANALIZACJI SP Z O.O. ul. Lipowa 76A 64-100 Leszno
Przewodniczący:	EWA SZYSZKA
Miejsce narady:	Starostwo Powiatowe w Lesznie Wydz. GKKiGN
Oплата nr:	362/18/0
Sposób przeprowadz.:	stacjonarny
Data wpływu:	02.05.2018
Data narady:	14.05.2018

**Stanowisko Przewodniczącego narady koordynacyjnej:**

**Uzgodniono pozytywnie z uwagą.**

**Lista uczestników narady koordynacyjnej**

Lp	Nazwa instytucji	Przedstawiciel	Podpis
1	ENEA Operator Sp. z o.o. ZDE RD Leszno	-Pan Szymon Kowalczyk	
2	MPWiK Sp. z o.o. w Lesznie	-Pani Katarzyna Wojciechowska	
3	PSG Sp. z o.o. Oddział Zakład Gazowniczy w Poznaniu - Gazownia w Lesznie	-Pan Grzegorz Wawrzyniak	
4	Wójt Gminy Święciechowa	-Pan Włodzimierz Turek	
5	Orange Polska S.A.	-przedstawiciel nie brał udziału	

**UWAGA:** Brak podpisu jest jednoznaczny z nieobecnością uczestnika powiadomionego o naradzie koordynacyjnej



75

16

RV

517/8

517/7

RIVb

RIVb

517/14

RIVb

RIVb

540703030

5742950.

STAROSTA LESZCZYŃSKI

Zgodnie z art. 28c ustawy z dnia 17 maja 1989 r.  
Prawo geodezyjne i kartograficzne (Dz.U. z 2010 r.  
Nr 193, poz. 1281, ze zm.) poświadczam się, że  
niniejsza dokumentacja projektowa dotycząca

sieci wod. i kan. Bp

(Wyszczególnienie przedmiotu zgodnienia)

była przedmiotem narady koordynacyjnej  
przepracowanej w Starostwie Powiatowym  
w Lesznie, Al. Józefa Pawła II 23 w dniu

14.05.2018

(Data)

GN.III.6630.362.2018

(Znak sprawy)

Leszno, dnia 14.05.2018

(Miejscowość i data)

Z up. Starosty Leszczyńskiego

(Podpis i pieczęć)

Województwo Wielkopolskie, Powiat Leszczyński

Urząd Geodezji, Kartografii, Katastru

i Gospodarki Nieruchomościami

MAPA DO CELU

zienia pracy

prostokątnych płask

wysokości

ry był przedmiotem

untowych mających

ntów zlokalizowanych

stycji

według KST

SŁUG

OGRAFICZNYCH

Kolodziej

64-100 Leszno

Rysunek:	
Plan zagospodarowania terenu.	
Temat:	
Budowa sieci wodociągowej i kanalizacji sanitarnej w Henrykowie.	
Adres:	
dz. 518/9, ul. Zaborowska w Henrykowie.	
Skala: 1: 600	Projektant: mgr inż. Łukasz Fiszer WKP/0344/POOS/09 W specjalności instalacyjnej w zakresie sieci, instalacji i urządzeń cieplnych, wentylacyjnych, gazowych, wodociągowych i kanalizacyjnych
Data: 04. 2018	Sprawdzający: mgr inż. Leszek Kolodziej WKP/0348/POOS/12 W specjalności instalacyjnej w zakresie sieci, instalacji i urządzeń cieplnych, wentylacyjnych, gazowych, wodociągowych i kanalizacyjnych
Nr rys.: 1	Asystent:

m2

Leszno, dnia 22.05.2018r

RZSW/U/01/37/2018

**Inwestor:** MPWiK Sp. z o.o. w Lesznie  
ul.Lipowa 76A  
64-100 Leszno

**Pełnomocnik:** Instal-Koncept  
Łukasz Fiszer  
ul.Leśna Osada 33  
64-100 Leszno

**Dotyczy:** uzgodnienia trasy projektowanej sieci wodociągowej i kanalizacji sanitarnej.

Rejonowy Związek Spółek Wodnych w Lesznie działając w imieniu Gminnej Spółki Wodnej Świąciechowa, obiekt Henrykowo uzgadnia projektowany przebieg trasy sieci wodociągowej i kanalizacji sanitarnej na działce o nr ewidencyjnym 518/9, ul.Zaborowska, Henrykowo, 64-115 Świąciechowa. W działce objętej projektem nie występują urządzenia melioracji wodnych.


Z poważaniem

KIEROWNIK  
RZSW  
  
Elżbieta Adamczak

Załącznik:

Mapa z wyznaczoną trasą sieci wodociągowej i kanalizacji sanitarnej.



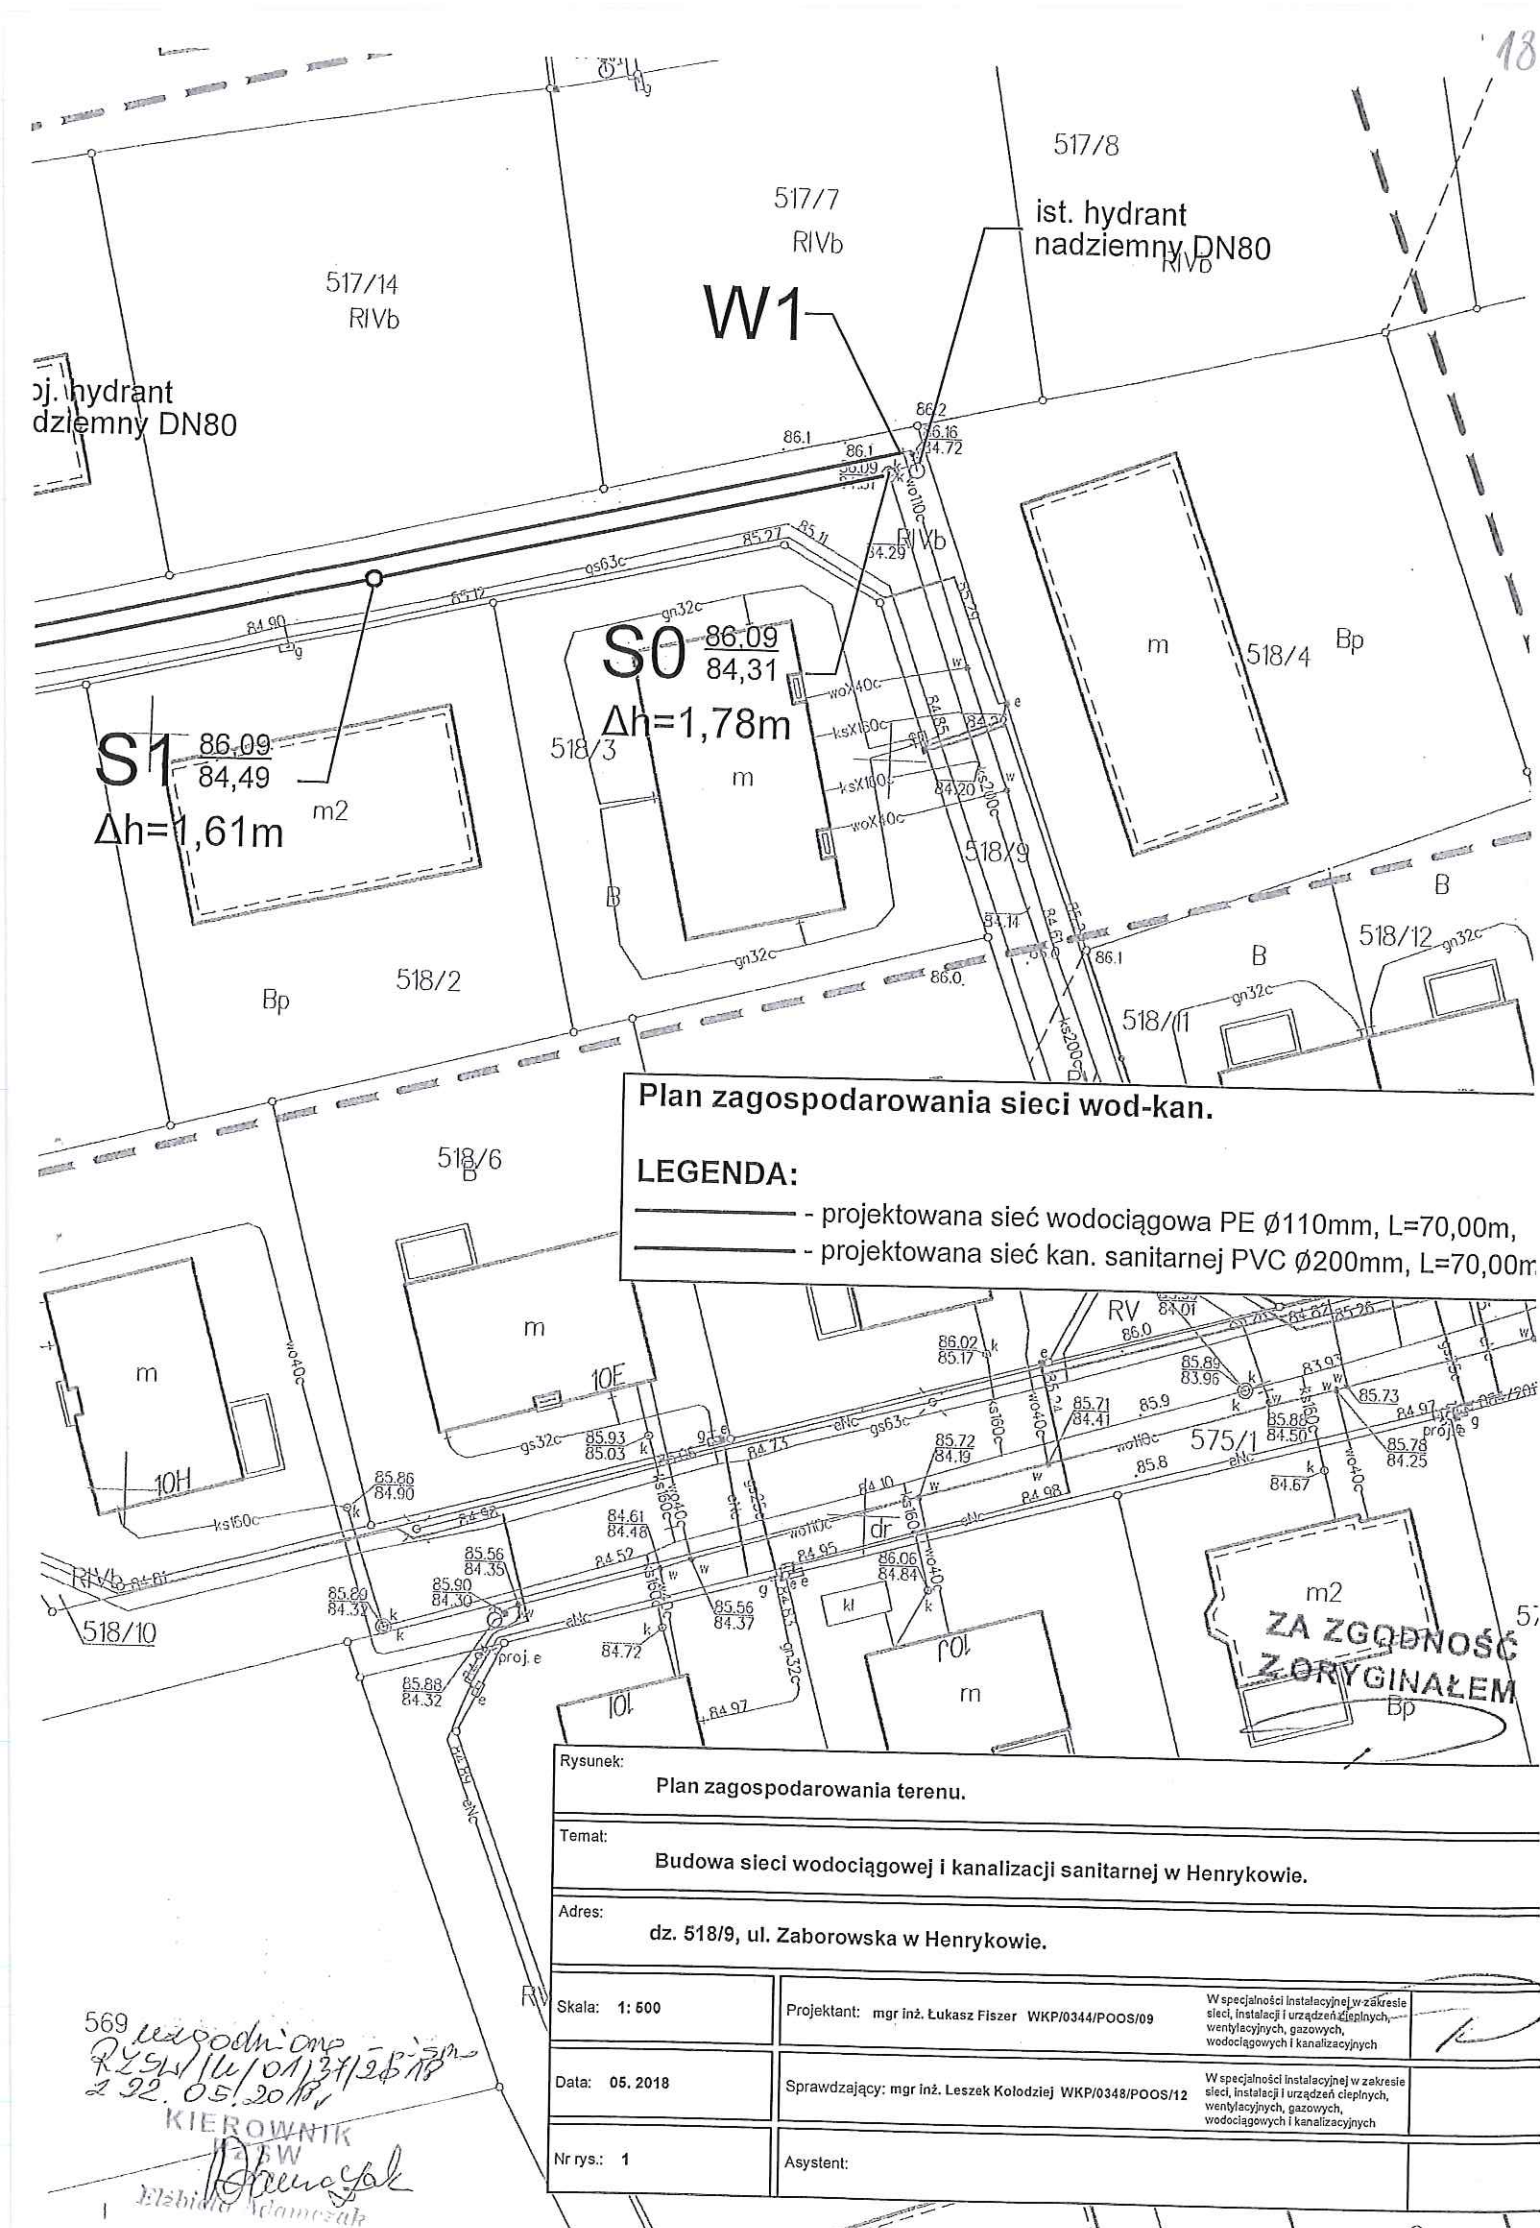

Wojewódzki Urząd  
Ochrony Zabytków w Poznaniu  
Delegatura w Lesznie  
Pl. Komieńskiego 6, 64-100 Leszno  
Tel. 65-529-93-83, tel./fax 65-529-92-33  
Le: WA.5183/2129.2.2018

Leszno dnia 15 maja 2018 r.

MPWIK Sp. z o.o. w Lesznie  
Ul. Lipowa 76A  
64-100 Leszno  
Pełnomocnik Pan Łukasz Fiszer  
INSTAL – KONCEPT Łukasz Fiszer  
Ul. Leśna Osada 33  
64-100 Leszno

W odpowiedzi na pismo z dnia 30.04.2018 r. tut. Urząd uzgadnia zamierzenie inwestycyjne polegające na budowie sieci wodociągowej i kanalizacji sanitarnej w Henrykowie w rejonie ul. Zaborowskiej na terenie dz. o nr 518/9

Z up. Wielkopolskiego Wojewódzkiego  
Konserwatora Zabytków

*mgr Małgorzata Mikołajczak*  
Kierownik Delegatury w Lesznie

Załączniki:  
Mapa sytuacyjna -1 egz.

a/a  
Sprawę prowadzi Jacek Nowakowski  
Leszno tel. 65 5299383/18



75

RIVb

517/14  
RIVb517/7  
RIVb

RIVb

517/8

RV

640700000  
5742950.

m2

518/3

m

m 518/4 Bp  
Wojewódzki Urząd  
Ochrony Zabytków w Poznaniu  
Delegatura w Lesznie  
Pl. Komeńskiego 6, 64-100 Leszno  
Tel. 65-529-93-83, tel./fax 65-529-92-83  
NIP 778-10-33-758 REGON 094847816

518/2

518/6

m

518/7

B

m

Załącznik do pozwolenia na budowę, pisma  
nr. 141783 2129, 2  
z dnia 15.18.14

RV

m

m

10A/1

m

10A

m

10E

m

m

m

m

m

m

m

m

m

m

m

m

m

ZA ZGODNOŚĆ  
Z ORYGINAŁEM

575/1

B

MAPA DO CELU

izena pracy

prostokątnych płask

wysokości

ry był przedmiotem

untowych mających

ntów zlokalizowanych

stycji

według KST

ISŁUG

OGRAFICZNYCH

Kolodziej

. 64-100 Leszno

Rysunek:	
Plan zagospodarowania terenu.	
Temat:	
Budowa sieci wodociągowej i kanalizacji sanitarnej w Henrykowie.	
Adres:	
dz. 518/9, ul. Zaborowska w Henrykowie.	
Skala: 1: 600	Projektant: mgr inż. Łukasz Fiszer WKP/0344/POOS/09
Data: 04. 2018	Sprawdzający: mgr inż. Leszek Kolodziej WKP/0348/POOS/12
Nr rys.: 1	Asystent:

### OŚWIADCZENIE

Oświadczam, że właściciel działki nr 517/13 w pobliżu ulicy Zaborowskiej w Henrykowie, wyraża zgodę na lokalizację nadziemnego hydrantu przeciwpożarowego w pobliżu jego działki, zgodnie z planem zagospodarowania terenu załączonym do oświadczenia.

Goluch Danus

Z poważaniem,





