



"A"

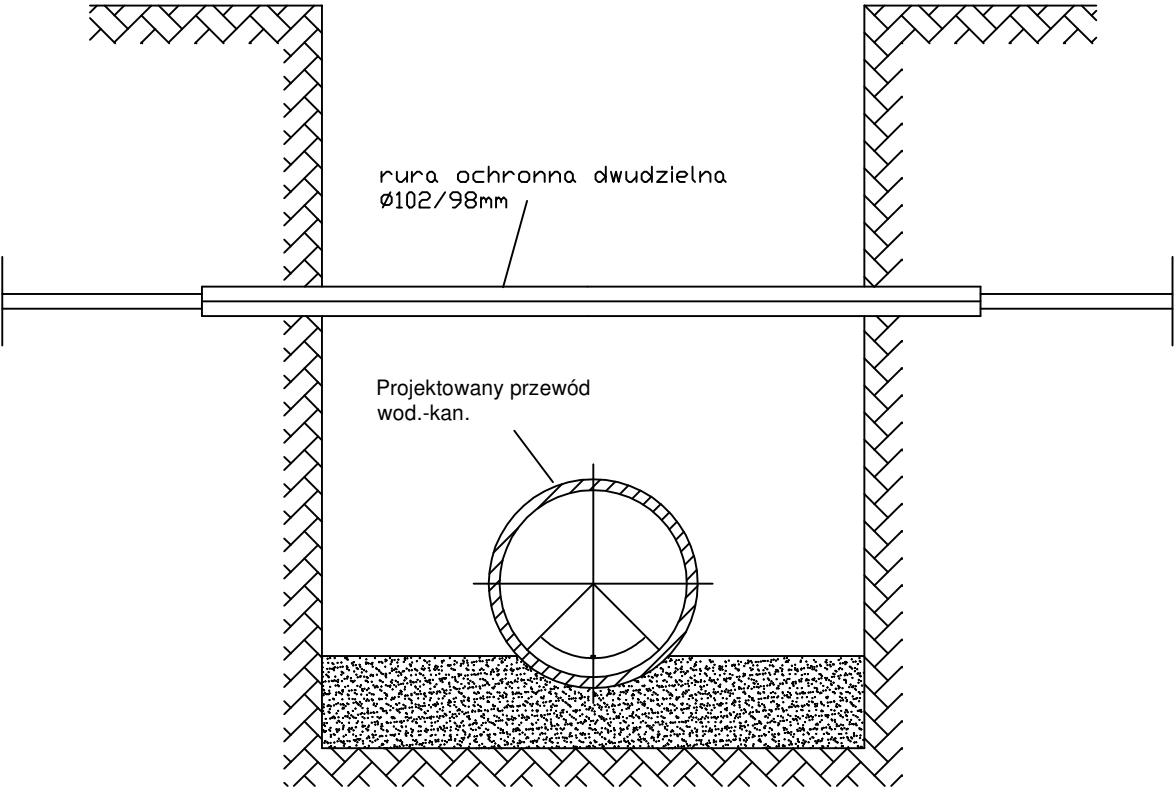

"B"

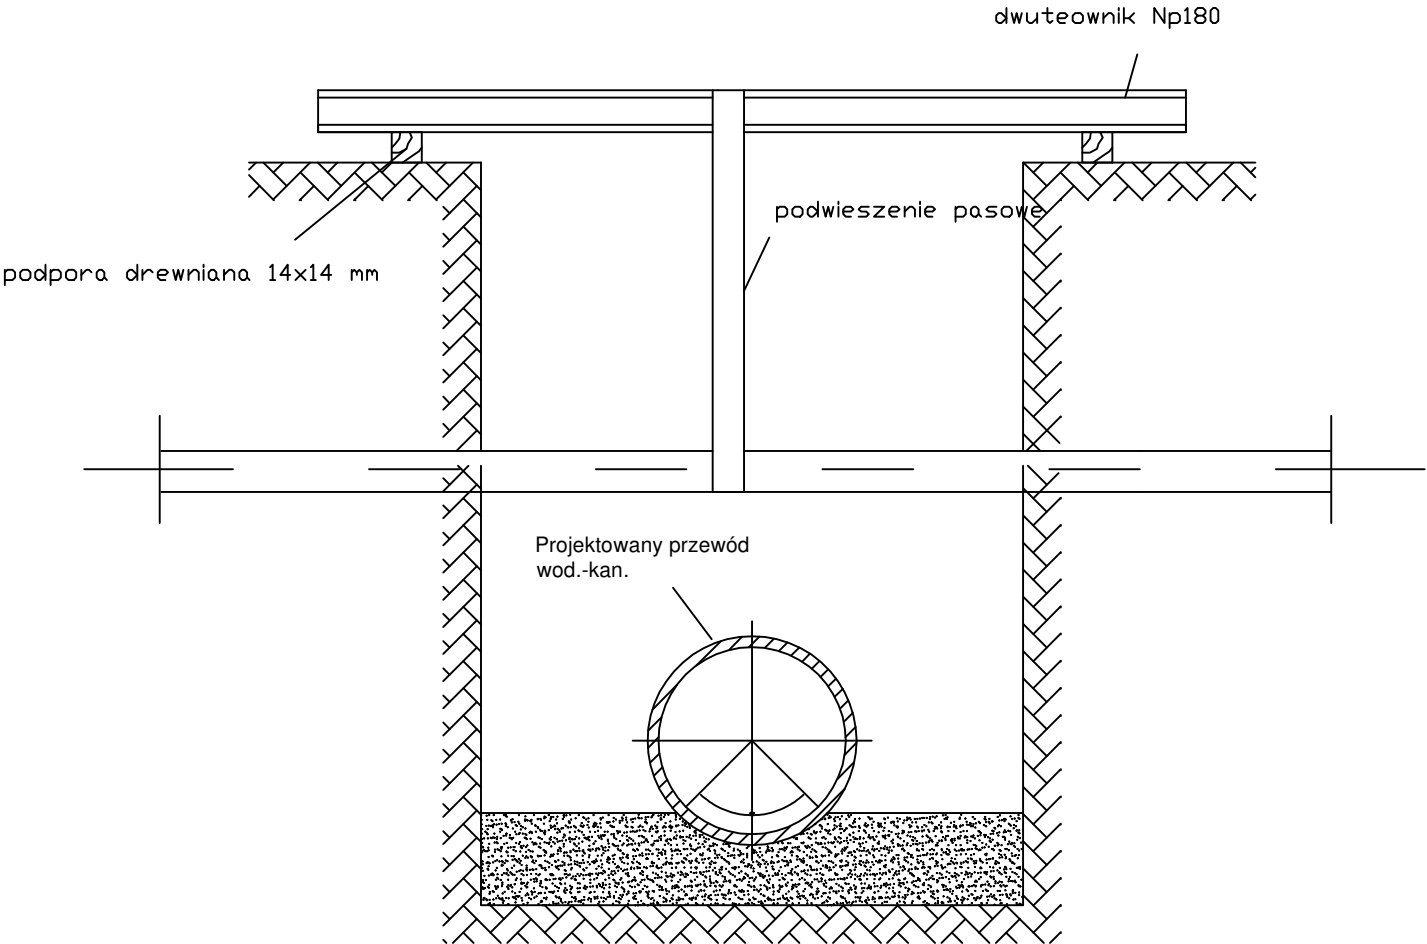

"A" Kolizje z przewodem:
- energetycznym,
- telekomunikacyjnym.

"B" Kolizje z sieciami:
- wodociągowa,
- kanalizacyjna.

Rysunek: Skrzyżowania z istniejącym uzbrojeniem.			
Temat: Budowa sieci wodociągowej i kanalizacji sanitarnej w Henrykowie.			
Adres: dz. 518/9, ul. Zaborowska, Henrykowo, gm. Świąciechowa.			
Skala: -	Projektant: mgr inż. Łukasz Fiszer WKP/0344/POOS/09	W specjalności instalacyjnej w zakresie sieci, instalacji i urządzeń cieplnych, wentylacyjnych, gazowych, wodociagowych i kanalizacyjnych	
Data: 05. 2018	Sprawdzający: mgr inż. Leszek Kołodziej WKP/0348/POOS/12	W specjalności instalacyjnej w zakresie sieci, instalacji i urządzeń cieplnych, wentylacyjnych, gazowych, wodociagowych i kanalizacyjnych	
Nr rys: 7	Asystent:		