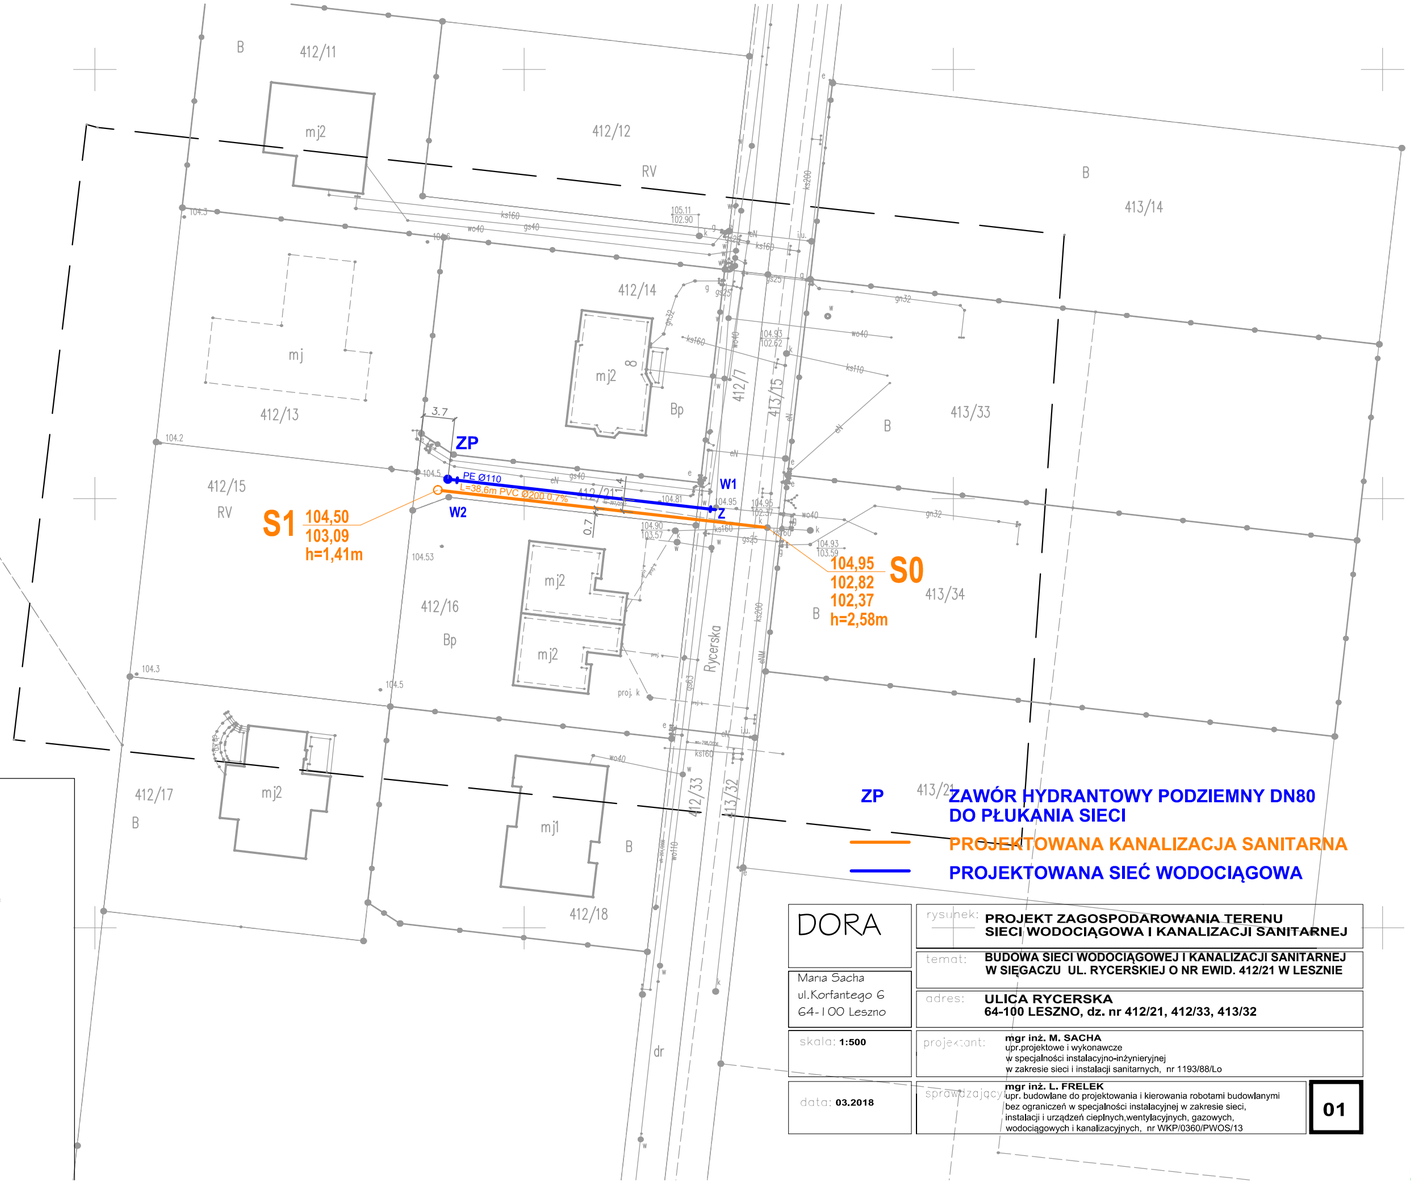

MAPA DO CELÓW PROJEKTOWYCH
Skala 1 : 500

Oznaczenie kancelaryjne zgłoszenia pracy geodezyjnej:	GD.6640.1240.2017
Nazwa miejscowości:	Leszno
Jednostka ewidencyjna- identyfikator:	306301_1
Jednostka ewidencyjna- nazwa:	Leszno RIVb
Obręb ewidencyjny- identyfikator:	0001
Obręb ewidencyjny- nazwa:	Gronowo
Działka – nr:	412/21, 412/13, 412/15
Układ współrzędnych płaskich prostokątnych:	2000/18
Układ współrzędnych wysokości:	Kronsztadt 60
Oznaczenie granic aktualizowanego obszaru:	----------
Informacja o służebnościach gruntowych mających wpływ na zagospodarowanie gruntów zlokalizowanych w granicach projektowanej inwestycji:	Mapa została wykonana bez ustalenia obciążeń, o których mowa w par. 80 ust. 4 rozporz. MSWiA z dnia 09.11.2011r.
Data opracowania mapy:	12.12.2017

USŁUGI GEODEZYJNE
Geobud - Remigiusz Domagała
64-100 Leszno, ul. 17 Stycznia 109
tel: (65) 526-72-68, kom. 603-969-932
NIP: 697-116-10-68

Remigiusz Domagała
GEODETA UPRAWNIONY
uprawnienia GEODETA nr 2624
64-100 Leszno, tel. 603 96 99 32
ul. Dambrowskiego 6

DORA
Maria Sacha
ul. Korfantego 6
64-100 Leszno

rysunek: **PROJEKT ZAGOSPODAROWANIA TERENU SIECI WODOCIĄGOWA I KANALIZACJI SANITARNEJ**

temat: **BUDOWA SIECI WODOCIĄGOWEJ I KANALIZACJI SANITARNEJ W SIĘGACZU UL. RYCERSKIEJ O NR EWID. 412/21 W LESZNIE**

adres: **ULICA RYCERSKA 64-100 LESZNO, dz. nr 412/21, 412/33, 413/32**

skala: **1:500**

projektant: **mgr inż. M. SACHA**
upr.projektowe i wykonawcze
w specjalności instalacyjno-inżynieryjnej
w zakresie sieci i instalacji sanitarnych, nr 1193/88/Lo

data: **03.2018**

sprawdzający: **mgr inż. L. FRELEK**
upr. budowlane do projektowania i kierowania robotami budowlanymi bez ograniczeń w specjalności instalacyjnej w zakresie sieci, instalacji i urządzeń cieplnych,wentylacyjnych, gazowych, wodociągowych i kanalizacyjnych, nr WKP/0360/PWOS/13

01