

Jednostka ewidencyjna	Identyfikator nazwa	306301.1
Obwód ewidencyjny	Identyfikator nazwa	Miasto Leszno 0002
Skala mapy	Identyfikator nazwa	Leszno 1:500
Działka		1/48
Nazwa układu współrzędnych		2000/6
Oznaczenie granic obszaru, który był przedmiotem aktualizacji		Kronstadt 60
Informacje o służebnościach gruntowych mających wpływ na zagospodarowanie gruntów, zlokalizowanych w granicach projektowanej inwestycji *)		Nie badano
Data opracowania mapy		27.12.2017 r.
<p><b>BIURO USŁUG GEODEZYJNO-KARTOGRAFICZNYCH</b>  <b>inż. Jacek Kołodziej</b>          ul. Jana Długosza 6a, 64-100 Leszno          NIP: 696-114-25-00, REGON: 300385358          Nazwa i imię i nazwisko wykonawcy</p> <p><b>SPORZĄDZIŁ:</b>  <b>inż. Jacek Kołodziej</b>          geodeta uprawniający do sporządzania map          64-100 Leszno, ul. Białobłocka 20          L. 065 538 04 00, e-mail: j.kolodziej@wp.pl          imię i nazwisko geodety uprawniającego, nr uprawnień i podpis geodety który opracował mapę</p>		

\*) Należy podać skróty opis służebności gruntowej wraz ze sposobem jej oznaczenia na mapie, a w przypadku kiedy nie wykonano ustalenia obciążen służebnościami - zamieścić stosowną informację

Poświadcza się, że niniejszy dokument został opracowany w wyniku prac geodezyjnych i kartograficznych, których rezultaty zawiera aparat techniczny wpisany do ewidencji materiałów państwowego zasobu geodezyjnego i kartograficznego

**PREZYDENT MIASTA LESZNA**  
 2017-12-29  
 2017-12-29

**ZŁO. PREZYDENTA MIASTA LESZNA**  
 Kierownik  
 Ośrodka Dokumentacji  
 Geodezyjnej i Kartograficznej  
 (imię, nazwisko i podpis osoby odpowiedzialnej za wydanie mapy)

**UZGODNIŁO**  
 w MPWIK Sp. z o.o. w Lesznie  
 Z ewid. INW-R-42/47/2018  
 Uwagi  
 Leszno, dn. 16.03.18

**URZĄD MIASTA LESZNA**  
 Wydział Architektury, Planowania Przestrzennego i Budownictwa  
 64-100 Leszno, Al. Jana Pawła II 21  
 tel. 65 5298199


6403500.00  
 5747200.00

**W1 93.75**  
 (-1.79) 91.96  
 Z1

**W2 94.26**  
 (-1.79) 92.48

**przewiert - odc. 1-2**  
 rura ochronna stalowa  
 D=273mm L=6,9m

**przewiert - odc. 3-4**  
 rura ochronna stalowa  
 D=323,9mm L=7,0m

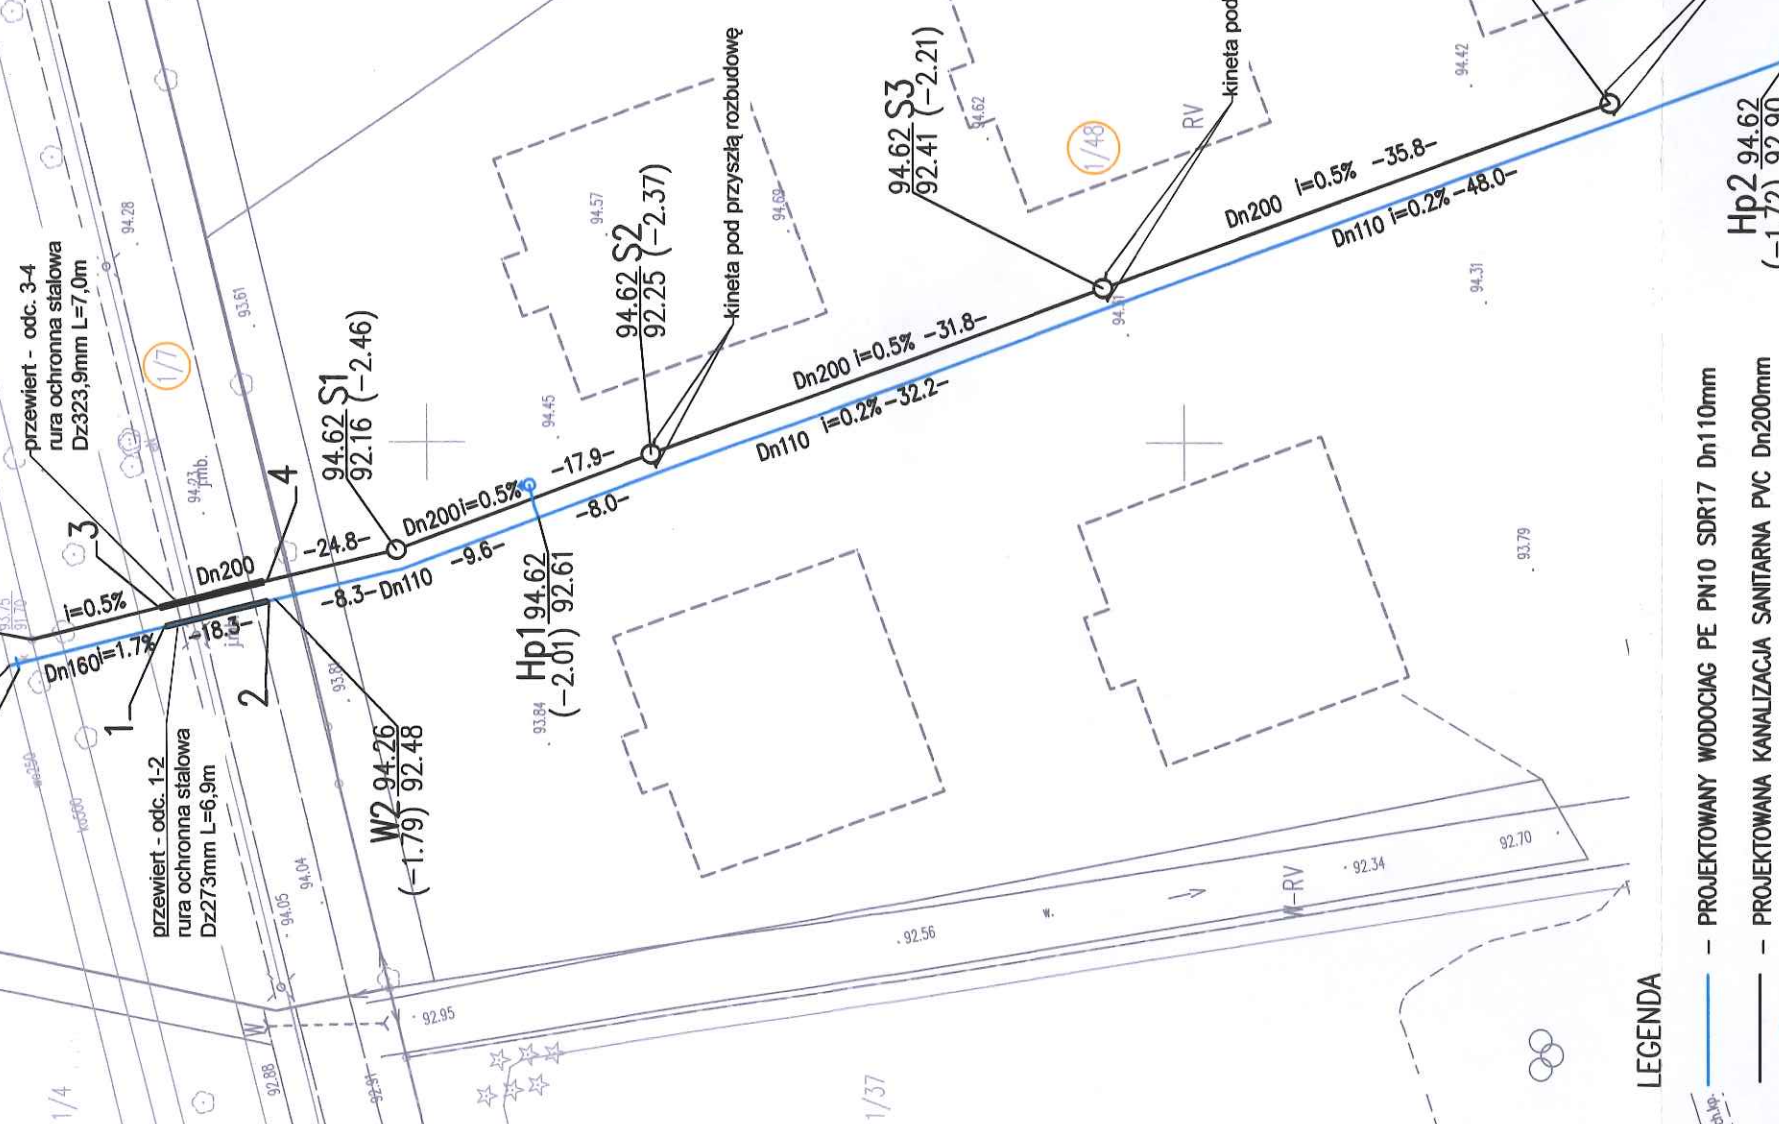

- LEGENDA**
- PROJEKTOWANY WODOCIĄG PE PN10 SDR17 Dn110mm
  - PROJEKTOWANA KANALIZACJA SANITARNA PVC Dn200mm
  - NUMER EWIDENCYJNY DZIAŁKI OBJĘTEJ OPRACOWANIEM

<b>KOLEKTOR SIERWIS</b> 64-100 LESZNO, ul. Kmiecia 69 tel./fax 65 526 77 00		<b>ZAMAWIAJĄCY INWESTOR</b> MPWIK Sp. z o.o. ul. Lipowa 76A 64-100 Leszno OBJEKT I TREŚĆ RYSUNKU	
<b>BUDOWA SIECI WODOCIĄGOWEJ I KANALIZACJI SANITARNEJ W SIEGACZU UL. KĄKOLEWSKIEJ NA DZIAŁCE O NR EWID. 1/48 W LESZNIE</b>	<b>ZESPÓŁ PROJEKTOWY</b>	<b>SKALA</b>	<b>NUMER RYSUNKU</b>
	mgr inż. T. RZEŹNIK uprawnienia projektowe nr WKP/0273/POCS/14 specjalność: instalacyjno - inżynierska członek WOIB w Poznaniu	1 : 500	02.01.00
	mgr inż. K. JANIAK uprawnienia spr. nr 43/w/94/10 specjalność: instalacyjno - inżynierska	<b>DATA OPRACOWANIA</b>	<b>BRANŻA</b>
	mgr inż. A. PIWOWARSKA	15.02.2018	<b>STADIUM</b>
<b>PROJEKTANT</b>		<b>DATA OPRACOWANIA</b>	<b>BRANŻA</b>
<b>SPRAWDZAJĄCY</b>		<b>DATA OPRACOWANIA</b>	<b>BRANŻA</b>
<b>ASISTENT</b>		<b>DATA OPRACOWANIA</b>	<b>BRANŻA</b>