

**GEO = EKOL = BUD**  
Joachim Kokowski, Adam Siwiński  
Zakład Projektowo - Badawczy  
60-194 Poznań ul. Wojciecha Bąka 13, NIP 779-10-15-271, P-004809537


Zadanie:  
**Budowa sieci wodociągowej i kanalizacji sanitarnej  
LESZNO, ul. Sadowa**

Rysunek:  
**GEOTECHNIKA - Lokalizacja odwiertów**

Projektował: dr inż. Joachim Kokowski	Sprawił: dr inż. Adam Siwiński
Opracowanie graficzne: inż. Bartosz Siwiński	
Data: wrzesień 2013	Nr załącznika:



Budowa sieci wodociągowej i kanalizacji sanitarnej  
LESZNO, ul. Sadowa  
**GEOTECHNIKA - Profil geologiczno - inżynierski**  
skala 1:50

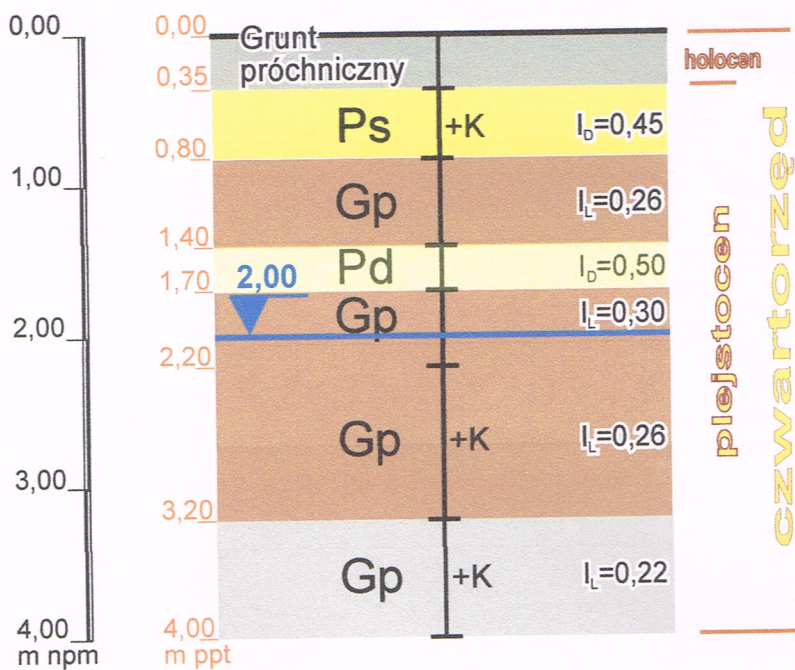

## Legenda

## Rodzaj gruntu

- |                          |  |
|--------------------------|--|
| <b>Glb</b>               | - grunt próchniczny<br>(gleba)                   |
| <b>nN</b>                | - nasyp niebudowlany<br>(piaszczysty)            |
| <b>Ps</b>                | - piasek średni                                  |
| <b>Pd</b>                | - piasek drobny                                  |
| <b>P<math>\pi</math></b> | - piasek pylasty                                 |
| <b>Gp</b>                | - glina piaszczysta<br>(złodowacenie wiślańskie) |
| <b>G<math>\pi</math></b> | - glina pylasta                                  |
| <b><math>\pi</math></b>  | - pył  |

## Woda gruntowa

2,00 - zwierciadło wody  
gruntowej

Numer otworu	Rzędna otworu
Głębokość wiercenia	Głębokość lustra wody gruntowej

W-7 (+/-) 104,50

4,00 2,00



**GEO = EKOL = BUD**  
Joachim Kokowski, Adam Siwiński  
Zakład Projektowo - Badawczy

60-194 Poznań ul. Wojciecha Baka 13, NIP 779-10-15-271, P-004809537

**Zadanie:**

**Budowa sieci wodociągowej i kanalizacji sanitarnej  
LESZNO, ul. Sadowa**

Rysunek:


## Rysunek: **GEOTECHNIKA - Profil geotechniczny**

Projektował:	<b>dr inż. Joachim Kokowski</b>	Sprawdził:	<b>dr inż. Adam Siwiński</b>
Opracowanie graficzne:	<b>inż. Bartosz Siwiński</b>		
Data:	<b>wrzesień 2013</b>	Skala:	<b>1:50</b>
		Nr załącznika:	

# Budowa sieci wodociągowej i kanalizacji sanitarnej LESZNO, ul. Sadowa

## GEOTECHNIKA - Profil geologiczno - inżynierski

skala 1:50

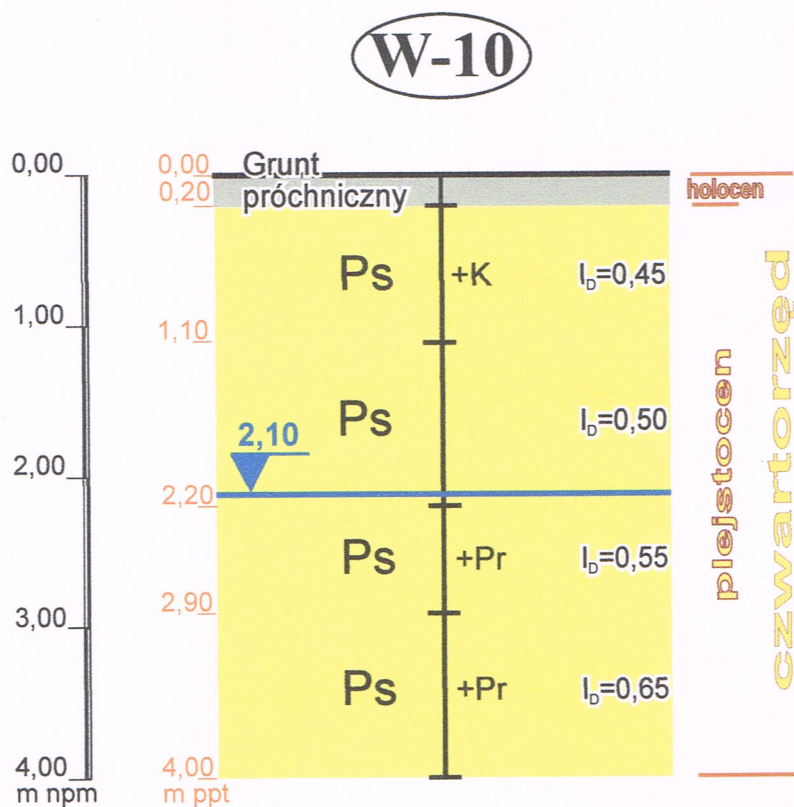


### Legenda

#### Rodzaj gruntu

- Glb - grunt próchniczny (gleba)
- nN - nasyp niebudowlany (piaszczysty)
- Ps - piasek średni
- Pd - piasek drobny
- Pπ - piasek pylasty
- Gp - glina piaszczysta (złodowacenie wiślańskie)
- Gπ - glina pylasta
- π - pył

#### Woda gruntowa

- 2,10  
▼ - zwierciadło wody gruntowej

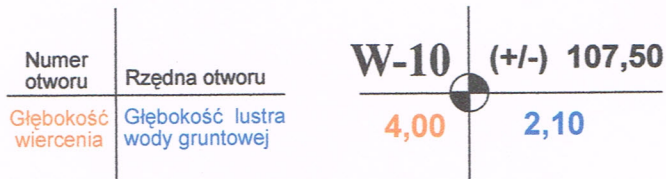

**GEO = EKOL = BUD**  
Joachim Kokowski, Adam Siwiński  
Zakład Projektowo - Badawczy

60-194 Poznań ul. Wojciecha Bąka 13, NIP 779-10-15-271, P-004809537

Zadanie:

**Budowa sieci wodociągowej i kanalizacji sanitarnej  
LESZNO, ul. Sadowa**

Rysunek:

**GEOTECHNIKA - Profil geotechniczny**

Projektował: <b>dr inż. Joachim Kokowski</b>	Sprawdził: <b>dr inż. Adam Siwiński</b>
Opracowanie graficzne: <b>inż. Bartosz Siwiński</b>	
Data: <b>wrzesień 2013</b>	Skala: <b>1:50</b>