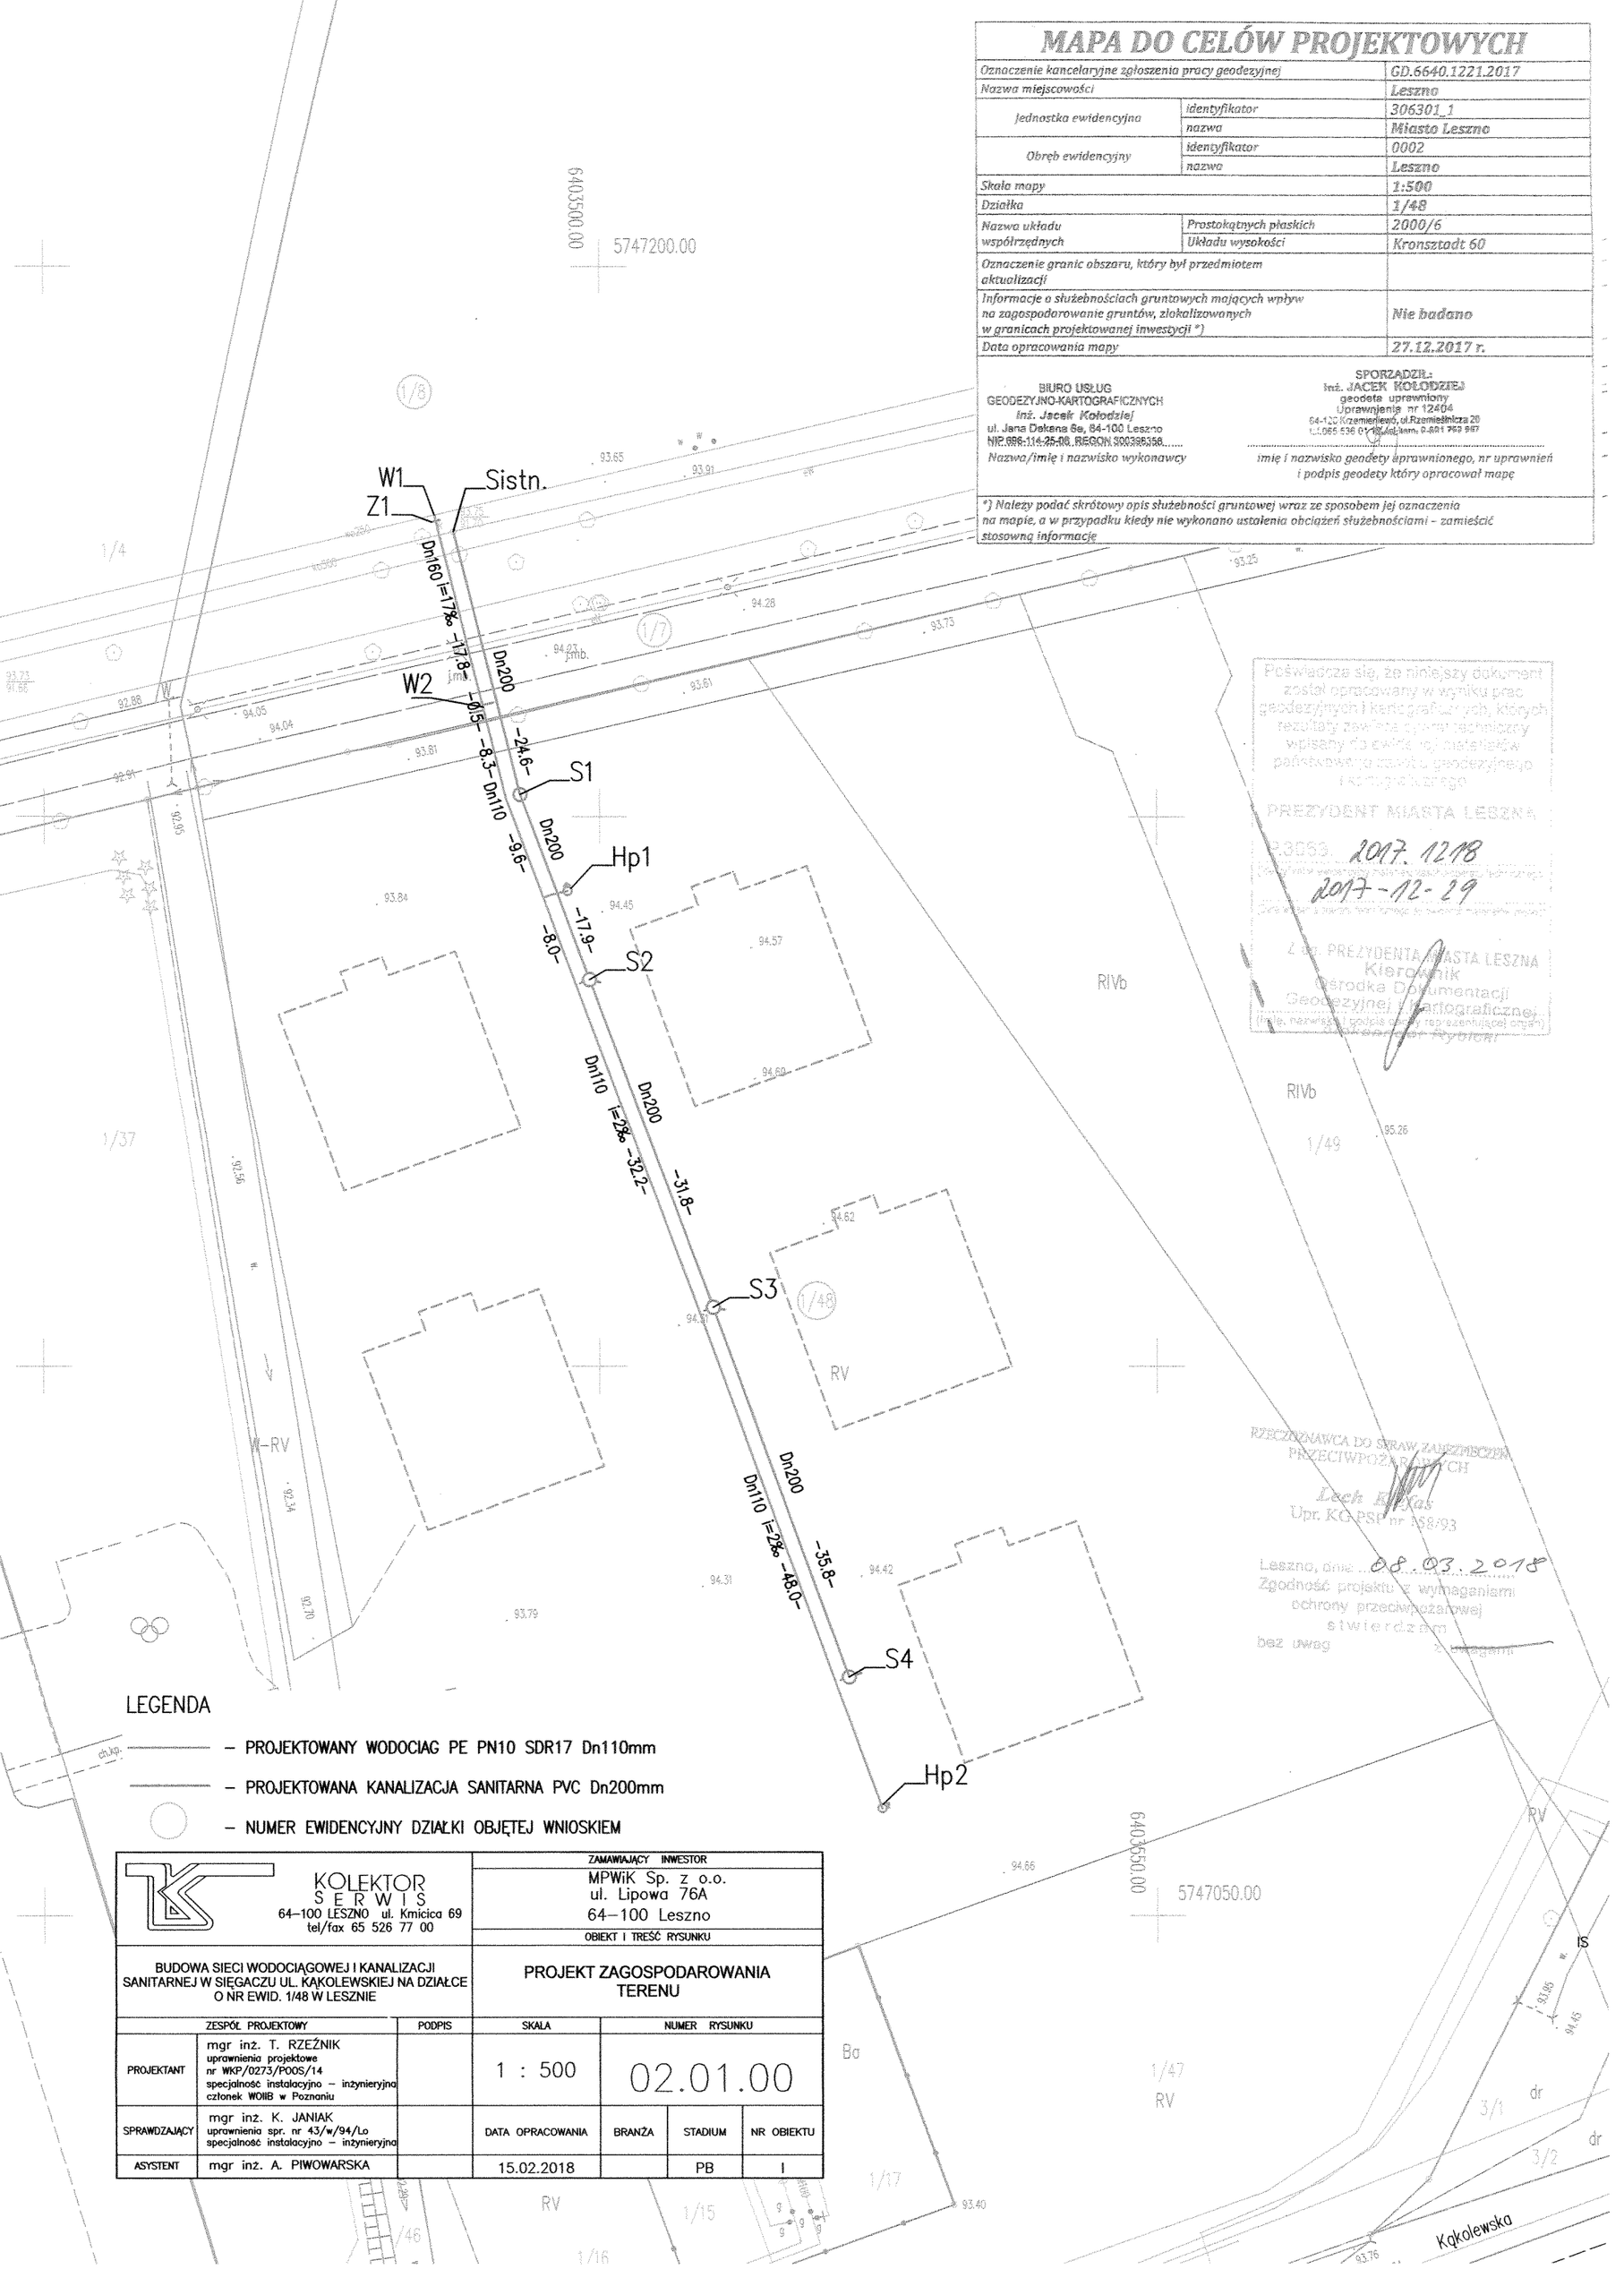

MAPA DO CELÓW PROJEKTOWYCH

Oznaczenie kancelaryjne zgłoszenia pracy geodezyjnej		GD.6640.1221.2017
Nazwa miejscowości		Leszno
Jednostka ewidencyjna	identyfikator	306301_1
	nazwa	Miasto Leszno
Obręb ewidencyjny	identyfikator	0002
	nazwa	Leszno
Skala mapy		1:500
Działka		1/48
Nazwa układu współrzędnych	Prostokątnych płaskich	2000/6
	Układu wysokości	Kronsztadt 60
Oznaczenie granic obszaru, który był przedmiotem aktualizacji		
Informacje o służebnościach gruntowych mających wpływ na zagospodarowanie gruntów, zlokalizowanych w granicach projektowanej inwestycji *)		Nie badano
Data opracowania mapy		27.12.2017 r.

BIURO USŁUG GEODEZYJNO-KARTOGRAFICZNYCH
Inż. Jacek Kołodziej
ul. Jana Dekana 6a, 64-100 Leszno
NIP 696-114-25-08, REGON 300396358
Nazwa/imię i nazwisko wykonawcy

SPORZĄDZIŁ:
Inż. JACEK KOŁODZIEJ
geodeta uprawniony
Uprawnienia nr 12404
64-120 Krzemieniewo, ul.Rzemieślnicza 20
tel.065 536 01 18, tel.kom. 0-601 762 987
imię i nazwisko geodety uprawnionego, nr uprawnień i podpis geodety który opracował mapę

*) Należy podać skrótowy opis służebności gruntowej wraz ze sposobem jej oznaczenia na mapie, a w przypadku kiedy nie wykonano ustalenia obciążeń służebnościami - zamieścić stosowną informację

Poświadcza się, że niniejszy dokument został opracowany w wyniku prac geodezyjnych i kartograficznych, których rezultaty zawiera operat techniczny wpisany do ewidencji materiałów państwowego zasobu geodezyjnego i kartograficznego

PREZYDENT MIASTA LESZNA
P.3053 2017.12.18
2017-12-29

Z up. PREZYDENTA MIASTA LESZNA
Kierownik
Ośrodka Dokumentacji
Geodezyjnej i Kartograficznej
(imię, nazwisko i podpis osoby reprezentującej organ)
Aleksander Rybicki

RZECZOZNAWCA DO SPRAW ZABEZPIECZEŃ PRZECIWPOŻAROWYCH
Lech Kiełas
Upr. KG PSP nr 158/93
Leszno, dnia 08.03.2018
Zgodność projektu z wymaganiami ochrony przeciwpożarowej stwierdzam
bez uwag z uwagami

LEGENDA

- PROJEKTOWANY WODOCIAG PE PN10 SDR17 Dn110mm
- PROJEKTOWANA KANALIZACJA SANITARNA PVC Dn200mm
- NUMER EWIDENCYJNY DZIAŁKI OBJĘTEJ WNIOSKIEM

KOLEKTOR SERWIS 64-100 LESZNO ul. Kmicica 69 tel/fax 65 526 77 00			ZAMAWIAJĄCY INWESTOR: MPWiK Sp. z o.o. ul. Lipowa 76A 64-100 Leszno			
			OBIEKT I TREŚĆ RYSUNKU			
BUDOWA SIECI WODOCIĄGOWEJ I KANALIZACJI SANITARNEJ W SIĘGACZU UL. KĄKOLEWSKIEJ NA DZIAŁCE O NR EWID. 1/48 W LESZNIE			PROJEKT ZAGOSPODAROWANIA TERENU			
ZESPÓŁ PROJEKTOWY		PODPIS	SKALA	NUMER RYSUNKU		
PROJEKTANT	mgr inż. T. RZEŹNIK uprawnienia projektowe nr WKP/0273/POOS/14 specjalność instalacyjno - inżynieryjna członek WOIIB w Poznaniu		1 : 500	02.01.00		
SPRAWDZAJĄCY	mgr inż. K. JANIAK uprawnienia spr. nr 43/w/94/Lo specjalność instalacyjno - inżynieryjna		DATA OPRACOWANIA	BRANŻA	STADIUM	NR OBIEKTU
ASYSTENT	mgr inż. A. PIWOWARSKA		15.02.2018		PB	I