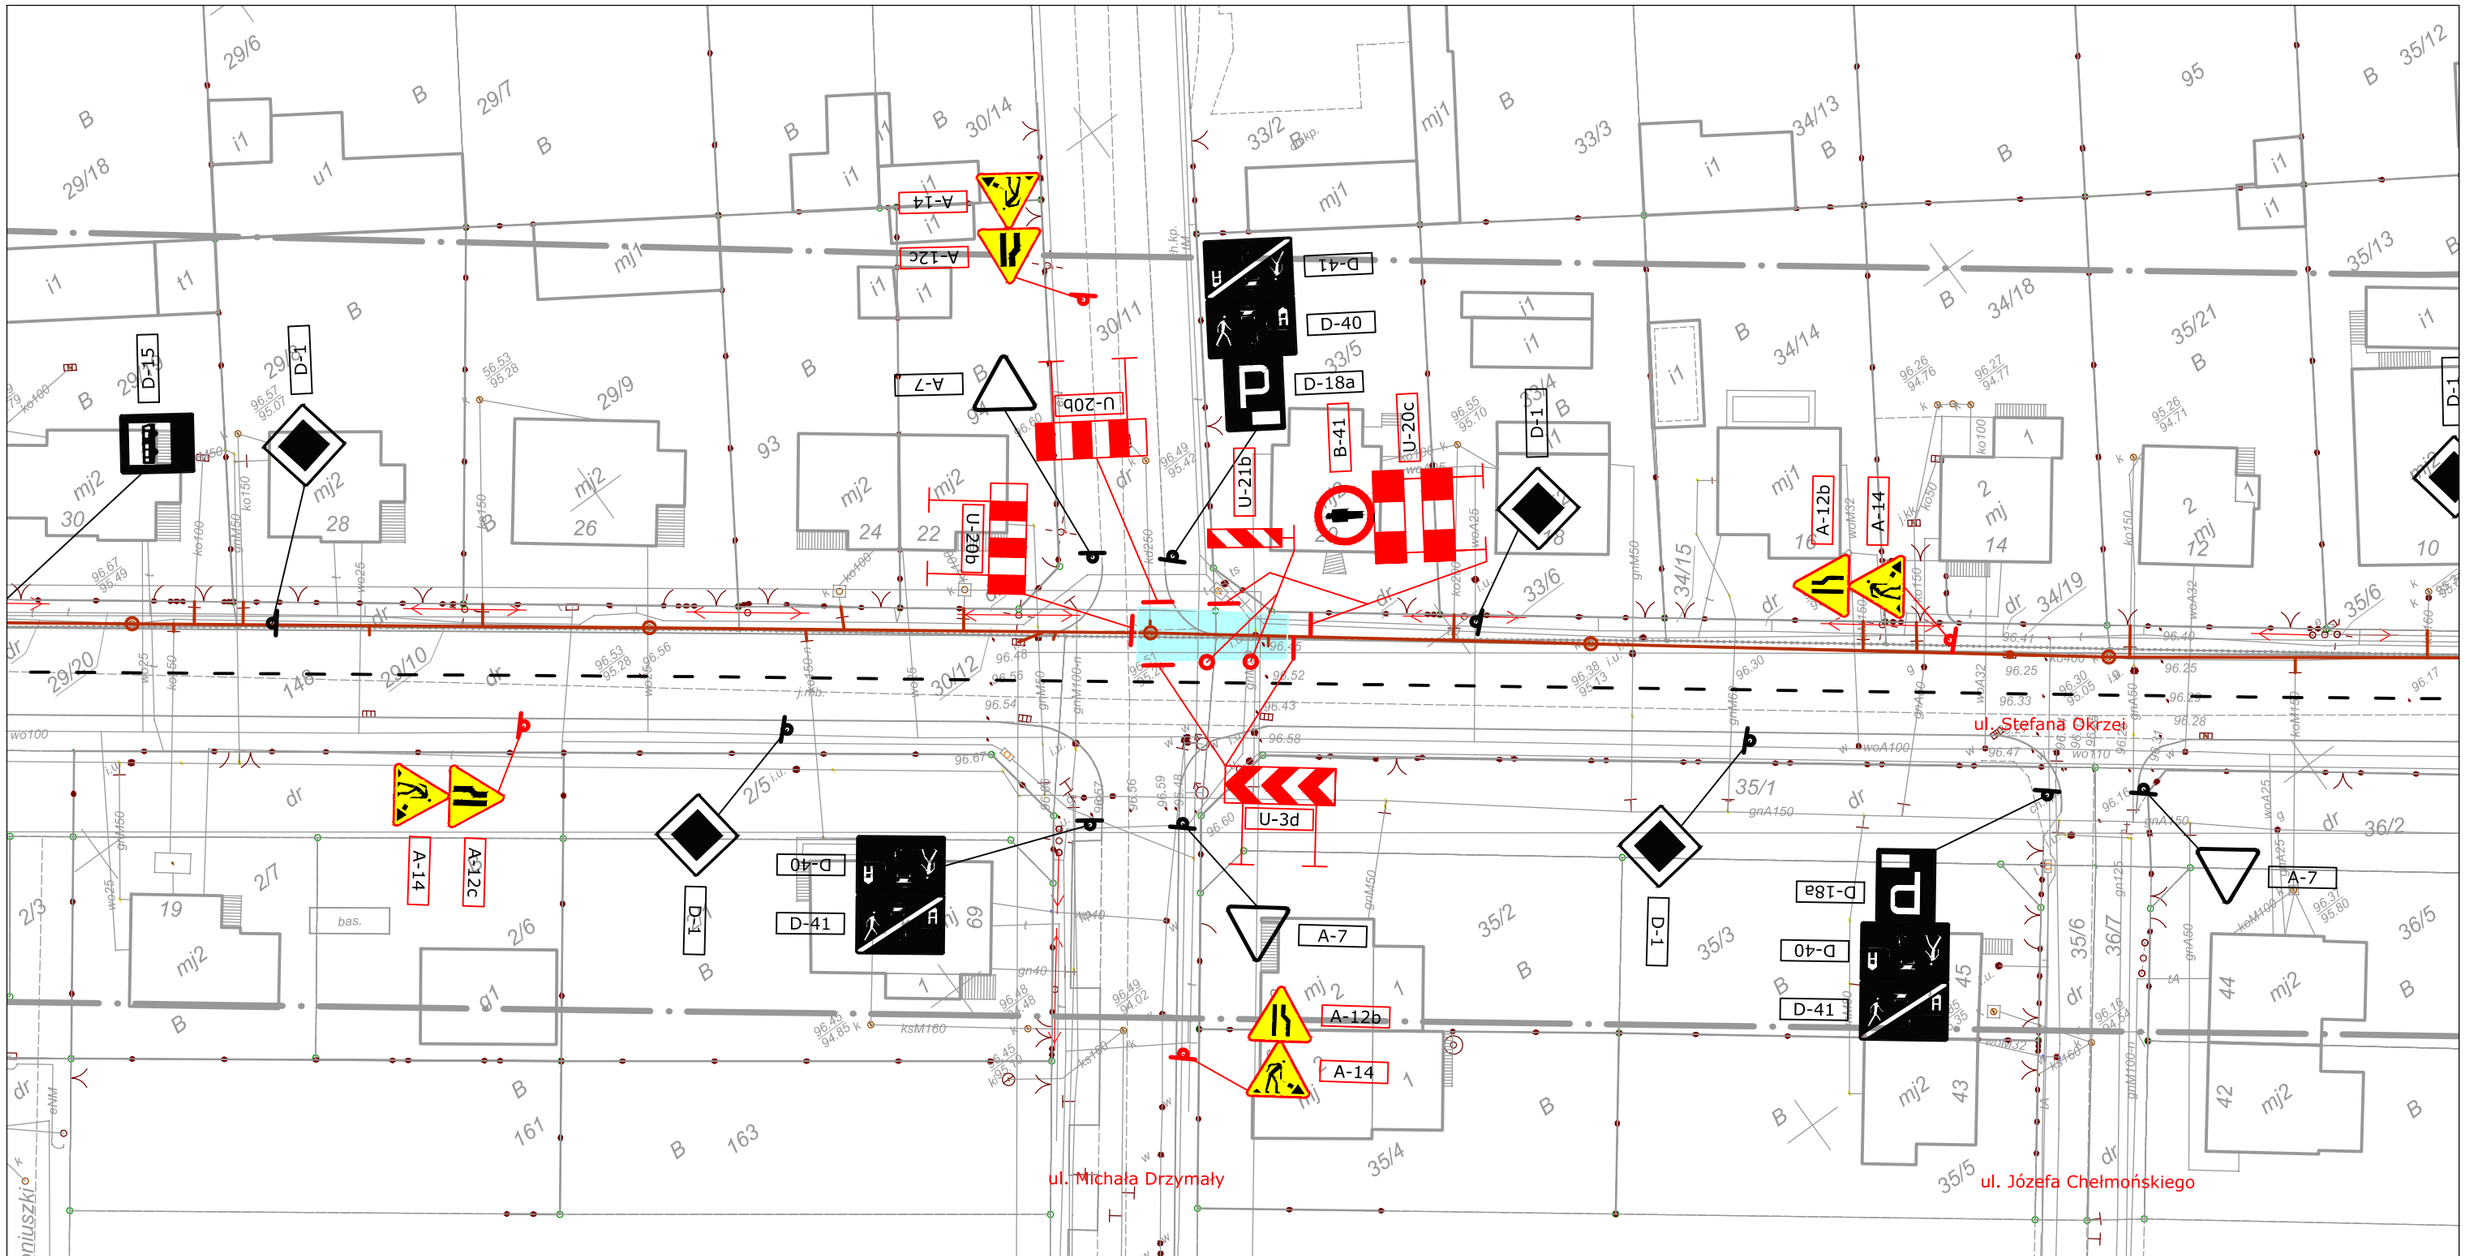

LEGENDA

- Istniejące oznakowanie poziome
- Istniejące usytuowanie oznakowania pionowego
- Istniejące oznakowanie pionowe
- Miejsce prowadzenia robót
- Projektowane usytuowanie oznakowania pionowego na czas robót
- Projektowane oznakowanie pionowe na czas robót
- Projektowane usytuowanie zapory na czas robót

INWESTOR I ZLECENIODAWCA

Miejskie Przedsiębiorstwo
Wodociągów i Kanalizacji Sp. z o.o.
ul. Lipowa 76A
64-100 Leszno

OBIEKT

Organizacja ruchu na czas przebudowy:
Kanalizacji ogólnospławnej

Tytuł

Plan sytuacyjny nr 5

Adres

Leszno, ul. Stefana Okrzei

Imię i Nazwisko	nr upr. proj.	data	podpis	Faza projektu			
Projektant				Uzgodnienia			
Michał Kalbarczyk	-	7.2018 r.		Branża: POR	Numer rysunku: 6	Nr rew.: -	Skala: 1:500