

Leszno, 6.04.2020 r.

RZSW/U/03/41/2020

Inwestor: **Miejskie Przedsiębiorstwo Wodociągów i Kanalizacji**  
**ul. Lipowa 76**  
**64-100 Leszno**

Pełnomocnik: **„DORA” Maria Sacha**  
**ul. Korfantego 6**  
**64-100 Leszno**

**Dotyczy: uzgodnienie lokalizacji sieci wodociągowej i kanalizacji sanitarnej w drodze gminnej w ul. Sadowej na działkach 492/72 i 492/77 w Lesznie z istniejącymi urządzeniami melioracji wodnych.**

Rejonowy Związek Spółek Wodnych w Lesznie, działając w imieniu Spółki Drenarskiej Leszno – Gronowo, uzgadnia lokalizację sieci wodociągowej i kanalizacji sanitarnej w drodze gminnej w ul. Sadowej na działkach 492/72 i 492/77 w Lesznie.

Równocześnie informujemy, że na terenie objętym projektowaną inwestycją występuje niezinwentaryzowana sieć rurociągów drenarskich. W związku z tym w przypadku uszkodzenia urządzeń drenarskich w trakcie wykonywania robót ziemnych, przedmiotową sieć należy odtworzyć z zachowaniem istniejących średnic i spadków rurociągów aby zapewnić jej funkcjonalność.

Inwestor ponosi odpowiedzialność materialną za spowodowane uszkodzenia sieci drenarskiej w czasie wykonywania robót oraz za szkody które w przyszłości mogą powstać na skutek przeprowadzonych prac. Uszkodzenie urządzeń melioracyjnych może doprowadzić do zmiany kierunku spływu wód, nadmiernego uwilgotnienia gleby, a także szkodliwie wpłynąć na inne nieruchomości i gospodarkę wodną.


Inwestor zleci RZSW w Lesznie nadzór robót związanych z odtworzeniem urządzeń drenarskich w trakcie wykonywania w/w inwestycji.

Kierownik RZSW  
*Renata Marcinkowska*

Załącznik:

- plan sytuacyjny z projektu zagospodarowania terenu w skali 1:500

YCH

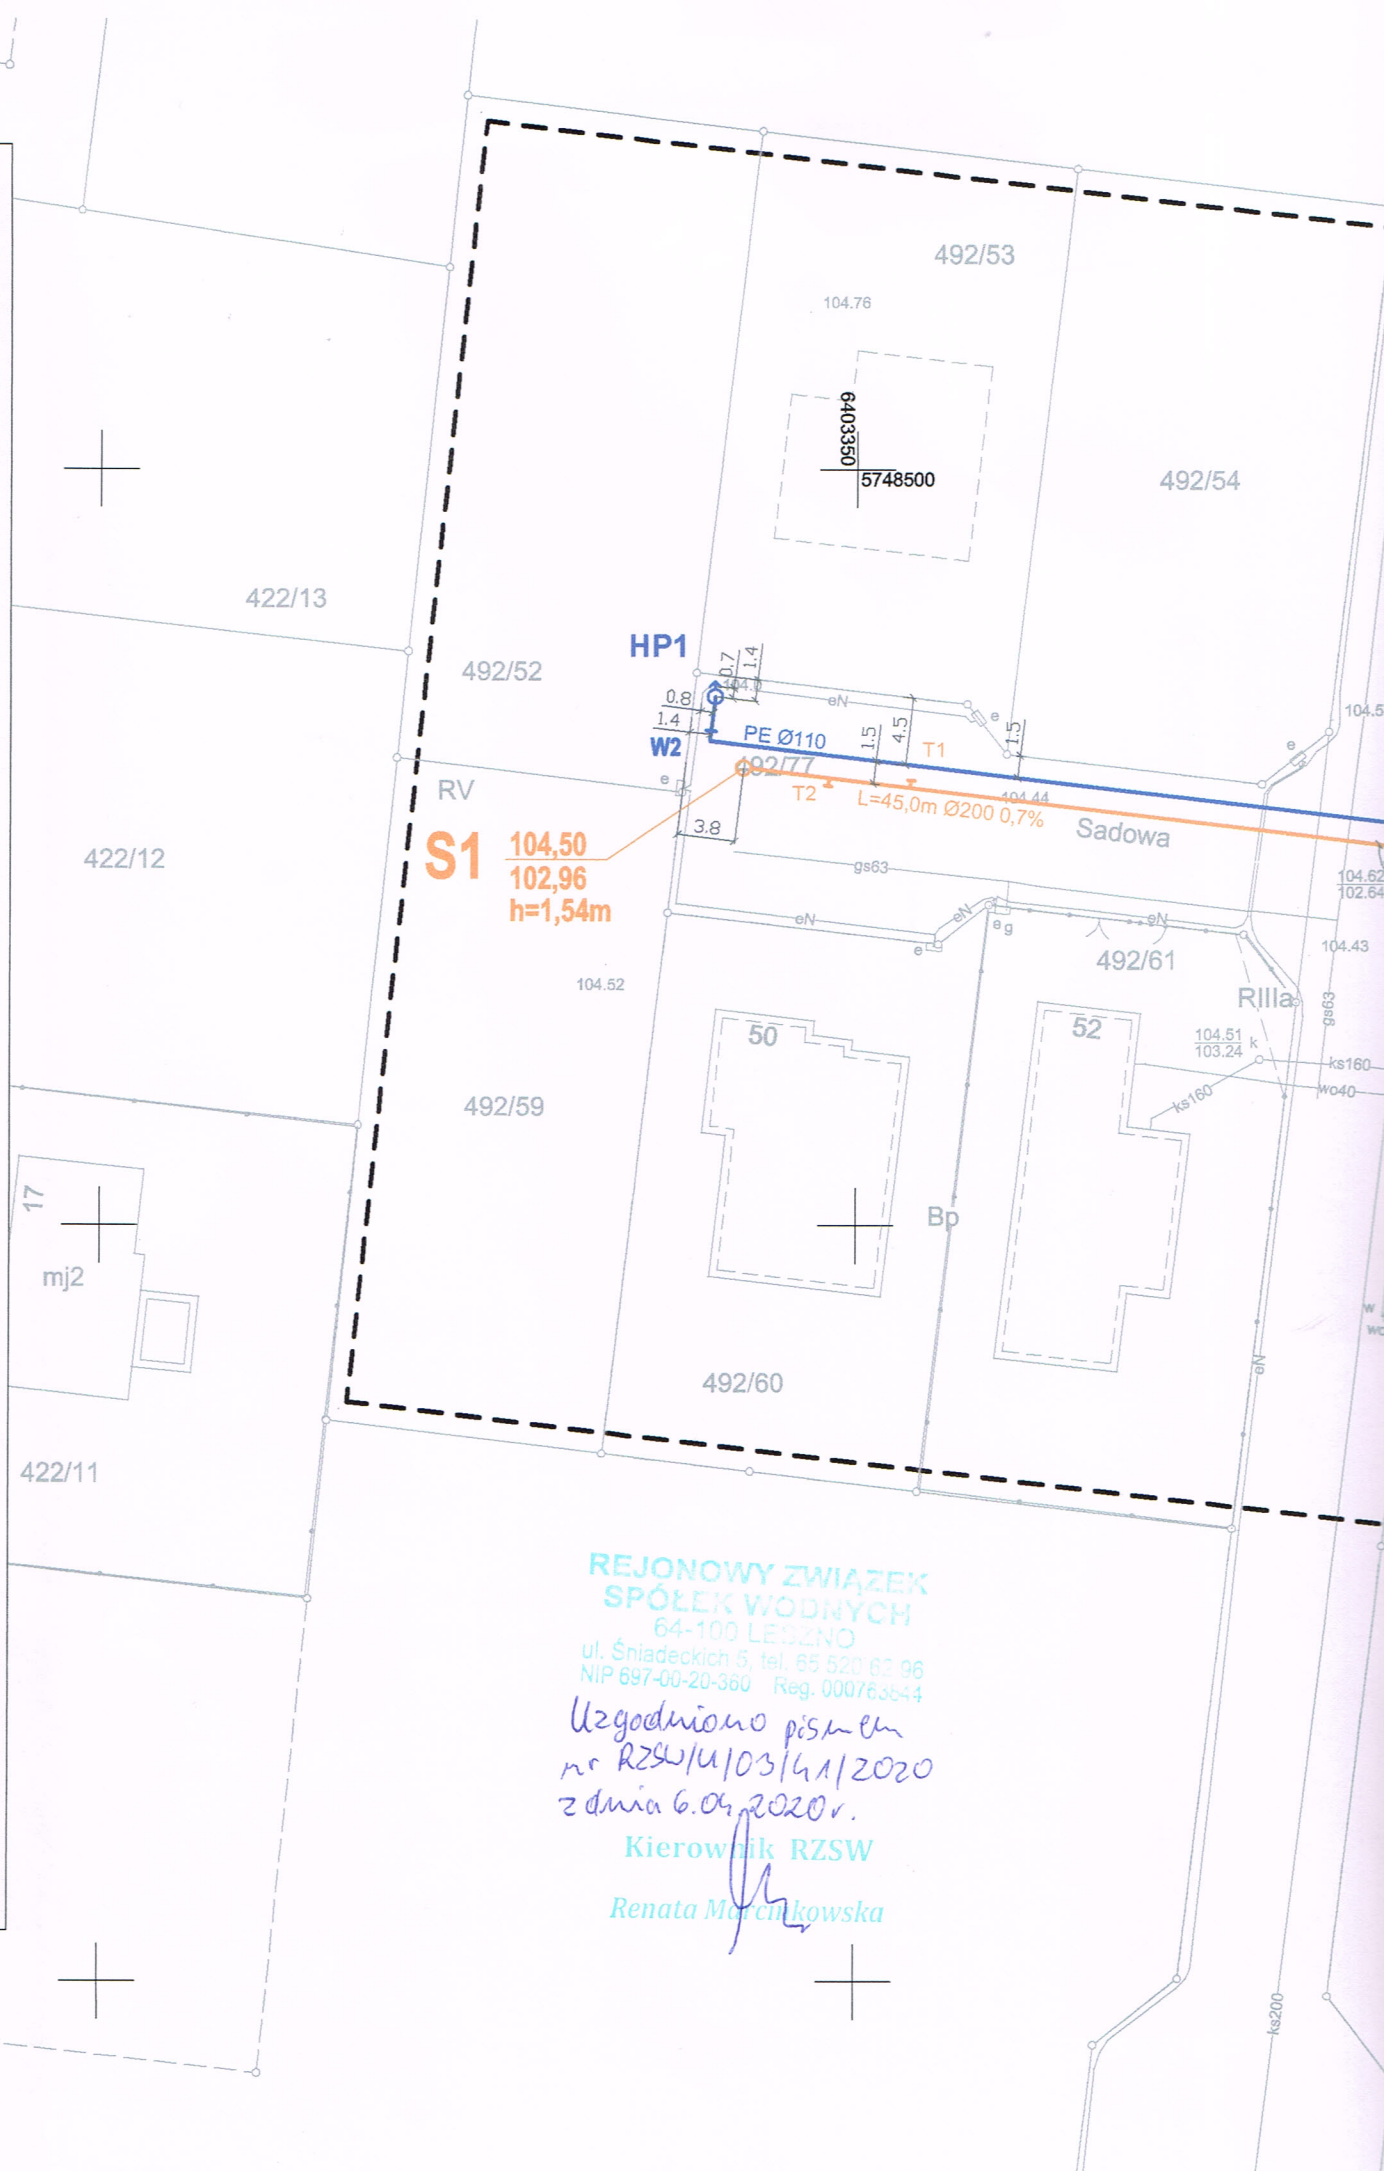

REJONOWY ZWIĄZEK  
SPÓŁEK WODNYCH  
64-100 LESZNO

ul. Śniadeckich 5, tel. 65 520 63 96  
NIP 697-00-20-360 Reg. 000763644

Uzgodniono pismem  
nr RZSW/4/03/41/2020  
z dnia 6.04.2020r.

Kierownik RZSW

Renata Marchkowska