

ODPIS

Leszno, dnia 09.04.2020r.

PROTOKÓŁ z narady koordynacyjnej

Na podstawie art. 7d pkt 2 oraz art. 28b ustawy z dnia 17 maja 1989r. – Prawo geodezyjne i kartograficzne (tekst jednolity Dz. U. z 2020 r., poz. 276) w dniach **od 08.04.2020 r. godz. 9.00 do 09.04.2020r. godz. 13.00** w Wydziale Geodezji, Kartografii i Katastru Urzędu Miasta Leszna, Aleje Jana Pawła II 21 przeprowadzono za pomocą środków komunikacji elektronicznej naradę koordynacyjną wnioskodawców, upoważnionych przedstawicieli podmiotów zarządzających sieciami uzbrojenia terenu, upoważnionych przedstawicieli Prezydenta Miasta Leszna oraz innych podmiotów, które mogą być zainteresowane rezultatami narady koordynacyjnej, w szczególności zarządzających terenami zamkniętymi w przypadku usytuowania części tych sieci na tych terenach.

Naradzie koordynacyjnej przewodniczył:

Małgorzata Dolata

(Imię i nazwisko przewodniczącego narady)

Główny specjalista

(Stanowisko służbowe przewodniczącego narady)

działający z upoważnienia Nr **KP.0052.278.2016.MW** wydanego przez

Prezydent Miasta Leszna

(Nazwa organu wydającego upoważnienie)

I. Przedmiot narady koordynacyjnej:

Oznaczenie kancelaryjne wniosku o uzgodnienie usytuowania projektowanej sieci uzbrojenia terenu	GD.6630.80.2020
Opis przedmiotu narady: - rodzaj projektowanej sieci uzbrojenia terenu - położenie projektowanej sieci uzbrojenia terenu	Sieć wodociągowa i kanalizacji sanitarnej Leszno, obręb: Gronowo, ul. Sadowa, arkusz ewidencyjny 114, działki: 492/72, 492/77
Imię i nazwisko oraz inne dane identyfikujące wnioskodawcę	"DORA" mgr inż. Maria Sacha Ul. Korfantego 6 64-100 Leszno

URZĄD MIASTA LESZNA
Wydział Geodezji,
Kartografii i Katastru
64-100 Leszno, Aleje Jana Pawła II 21
tel. 65 529 82 01

Za zgodność
z oryginałem

09. KWI. 2020

GŁÓWNY SPECJALISTA
[Podpis]
Małgorzata Dolata

Strona 1 z 6

II. Uczestnicy narady koordynacyjnej oraz ich stanowiska przekazane za pomocą środków komunikacji elektronicznej:

Imię i nazwisko uczestnika oraz oznaczenie reprezentowanych podmiotów lub informacja o przyczynach uczestnictwa w naradzie	Stanowiska uczestników narady / Uwagi i zalecenia
Andrzej Klefas Urząd Miasta Leszna Wydział Architektury, Planowania Przestrzennego i Budownictwa ul. Kazimierza Karasia 15 64-100 Leszno	uzgodniono bez uwag Inspektor Andrzej Klefas
Katarzyna Wojciechowska Miejskie Przedsiębiorstwo Wodociągów i Kanalizacji Sp. z o.o. ul. Lipowa 76 64-100 Leszno	Uzgodniono z uwagami: Projekt budowlany sieci wodociągowej i kanalizacji sanitarnej uzgodnić branżowo w MPWiK w Lesznie. Katarzyna Wojciechowska, Z-ca Kierownika Działu Inwestycji
Robert Wiśniewski Powiatowy Inspektorat Nadzoru Budowlanego ul. Jana Dekana 3b 64-100 Leszno	bez uwag Robert Wiśniewski – Powiatowy Inspektor Nadzoru Budowlanego dla Miasta Leszna

<p>Grzegorz Wawrzyniak</p> <p>Polska Spółka Gazownictwa Sp. z o.o. Oddział Zakład Gazowniczy w Poznaniu ul. Za Groblą 8 61-860 Poznań</p>	<p>uzgadniam z uwagami</p> <ul style="list-style-type: none">• Szczegółową lokalizację (przebieg i głębokość) sieci gazowej należy ustalić w terenie na podstawie ręcznych przekopów próbnych, w terminie 14 dni przed rozpoczęciem robót Wykonawca zobowiązany jest zgłosić się do PSG OZG w Poznaniu Gazownia w Lesznie w celu weryfikacji aktualnego przebiegu sieci gazowej.• W strefie kontrolowanej nie należy podejmować działań mogących spowodować uszkodzenie sieci gazowej, wykopy w strefie kontrolowanej wykonywać ręcznie.• Studnie kablowe należy zlokalizować w odległości min. 0,5m od sieci gazowej n/c i ś/c• W miejscach zbliżeń/skrzyżowań do sieci gazowej zachować odległości zgodnie z Rozporządzeniem Ministra Gospodarki z dnia 26.04.2013 w sprawie warunków technicznych, jakim powinny odpowiadać sieci gazowej i ich usytuowanie (Dz. U. z 2013 poz. 640)• W przypadku wystąpienia kolizji z gazociągiem projekt przebudowy należy uzgodnić w Polskiej Spółce Gazownictwa Oddział Zakład Gazowniczy w Poznaniu.• O terminie rozpoczęcia robót powiadomić pisemnie Gazownię w Lesznie istn gaz ś/c PE Dn 63 <p>Grzegorz Wawrzyniak p.o. Kierownika Gazownia w Lesznie</p>
<p>Paweł Żukow</p> <p>Miejskie Przedsiębiorstwo Energetyki Ciepłej Sp. z o.o. ul. Spółdzielcza 12 64-100 Leszno</p>	<p>Uzgadniam dokumentację bez uwag.</p> <p>Paweł Żukow spec. ds. warunków technicznych i dokumentacji</p>
<p>Dominik Kaźmierczak</p> <p>Urząd Miasta Leszna Miejski Zarząd Dróg ul. Kazimierza Karasia 15 64-100 Leszno</p>	<p>uzgodniono, z uwagami zawartymi w decyzji MZD</p> <p>Dominik Kaźmierczak Kierownik Miejskiego Zarządu Dróg</p>

Za zgodność
z oryginałem

<p>Aleksandra Michałek</p> <p>INEA S.A. Wysogotowo ul. Wierzbowa 84 62-081 Przeźmierowo</p>	<p>Uzgodniono.</p> <p>INEA S.A. Wysogotowo, ul. Wierzbowa 84, 62-081 Przeźmierowo, informuje, iż na dzień 09.04.2020, we wskazanej lokalizacji nie występuje infrastruktura INEA S.A. będąca w kolizji z opracowywanym projektem. Przy natrafieniu w trakcie wizji lokalnej dokonywanej przez projektanta lub podczas robót ziemnych, na urządzenia INEA S.A. nie naniesione na podkład mapowy, należy je zabezpieczyć i powiadomić INEA S.A. (tel. 61 222 22 11, fax 61 222 11 11) w celu ustalenia trybu dalszego postępowania.</p> <p>Aleksandra Michałek Specjalista ds. Uzgodnień</p>
<p>Aleksandra Michałek</p> <p>WSS S.A. Wysogotowo ul. Wierzbowa 84 62-081 Przeźmierowo</p>	<p>WSS S.A. Wysogotowo, ul. Wierzbowa 84, 62-081 Przeźmierowo, informuje, iż na dzień 09.04.2020, we wskazanej lokalizacji nie występuje infrastruktura WSS S.A. będąca w kolizji z opracowywanym projektem.</p> <p>Przy natrafieniu w trakcie wizji lokalnej dokonywanej przez projektanta lub podczas robót ziemnych, na urządzenia WSS S.A. nie naniesione na podkład mapowy, należy je zabezpieczyć i powiadomić WSS S.A. (tel. 61 222 10 00) w celu ustalenia trybu dalszego postępowania.</p> <p>Aleksandra Michałek Specjalista ds. Uzgodnień</p>
<p>Anna Mokry</p> <p>TK TELEKOM Sp. z o.o. ul. Kijowska 10/12A 03-743 Warszawa</p>	<p>TK Telekom spółka z o.o. w odpowiedzi na pismo (zawiadomienie) dot. Narady Koordynacyjnej w dniu 08-09.04.2020r. informuje, że uzgadnia przedstawione projekty bez uwag. Jednocześnie informujemy, że wykonywanie robót ziemnych w odległości do 20 m od granicy obszaru kolejowego powinny być każdorazowo uzgadniane z zarządcą infrastruktury.</p> <p>Anna Mokry</p>
<p>Janusz Wesołowski</p> <p>OGP GAZ-SYSTEM S.A. Oddział w Poznaniu Ul. Grobla 15 61-859 Poznań</p>	<p>Bez uwag</p> <p>Janusz Wesołowski Starszy Specjalista</p>

Małgorzata Dolata Przewodniczący narady	Bez uwag
--	----------

- III. Wnioski o koordynację robót budowlanych , o których mowa w art. 36a, ust. 3, pkt 5, lit. b ustawy z dnia 7 maja 2010r. o wspieraniu rozwoju usług i sieci telekomunikacyjnych

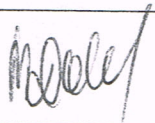
Nie wpłynęły.

IV. W naradzie koordynacyjnej, pomimo zawiadomienia nie uczestniczyli:

Oznaczenie podmiotu którego przedstawiciele nie stawili się na naradzie	Imię i nazwisko przedstawiciela , informacje o przyczynach nieuczestniczenia w naradzie
ENEA Operator Sp. z o.o. Oddział Dystrybucji Poznań Rejon Dystrybucji Leszno Ul. Grunwaldzka 128 64-100 Leszno	Podmiot nie delegował przedstawiciela
ORANGE Polska S.A. ul. Głogowska 19 60-702 Poznań	Podmiot nie delegował przedstawiciela
UPC Polska SP. z o.o. Al. „Solidarności” 00-877 Warszawa	Podmiot nie delegował przedstawiciela
PKP SA Polska Oddział Gospodarowania Nieruchomościami w Poznaniu Al. Niepodległości 8 61-875 Poznań	Podmiot nie delegował przedstawiciela
Maria Sacha	wnioskodawca

V. Podpisy osób uczestniczących w naradzie koordynacyjnej:


Zgodnie z artykułem 28b ust. 10 ustawy z dnia 17 maja 1989r. Prawo Geodezyjne i Kartograficzne (Dz.U. z 2020, poz. 276 ze zm.) treść protokołu została uzgodniona z osobami, które uczestniczyły w naradzie wyłącznie za pomocą środków komunikacji elektronicznej.

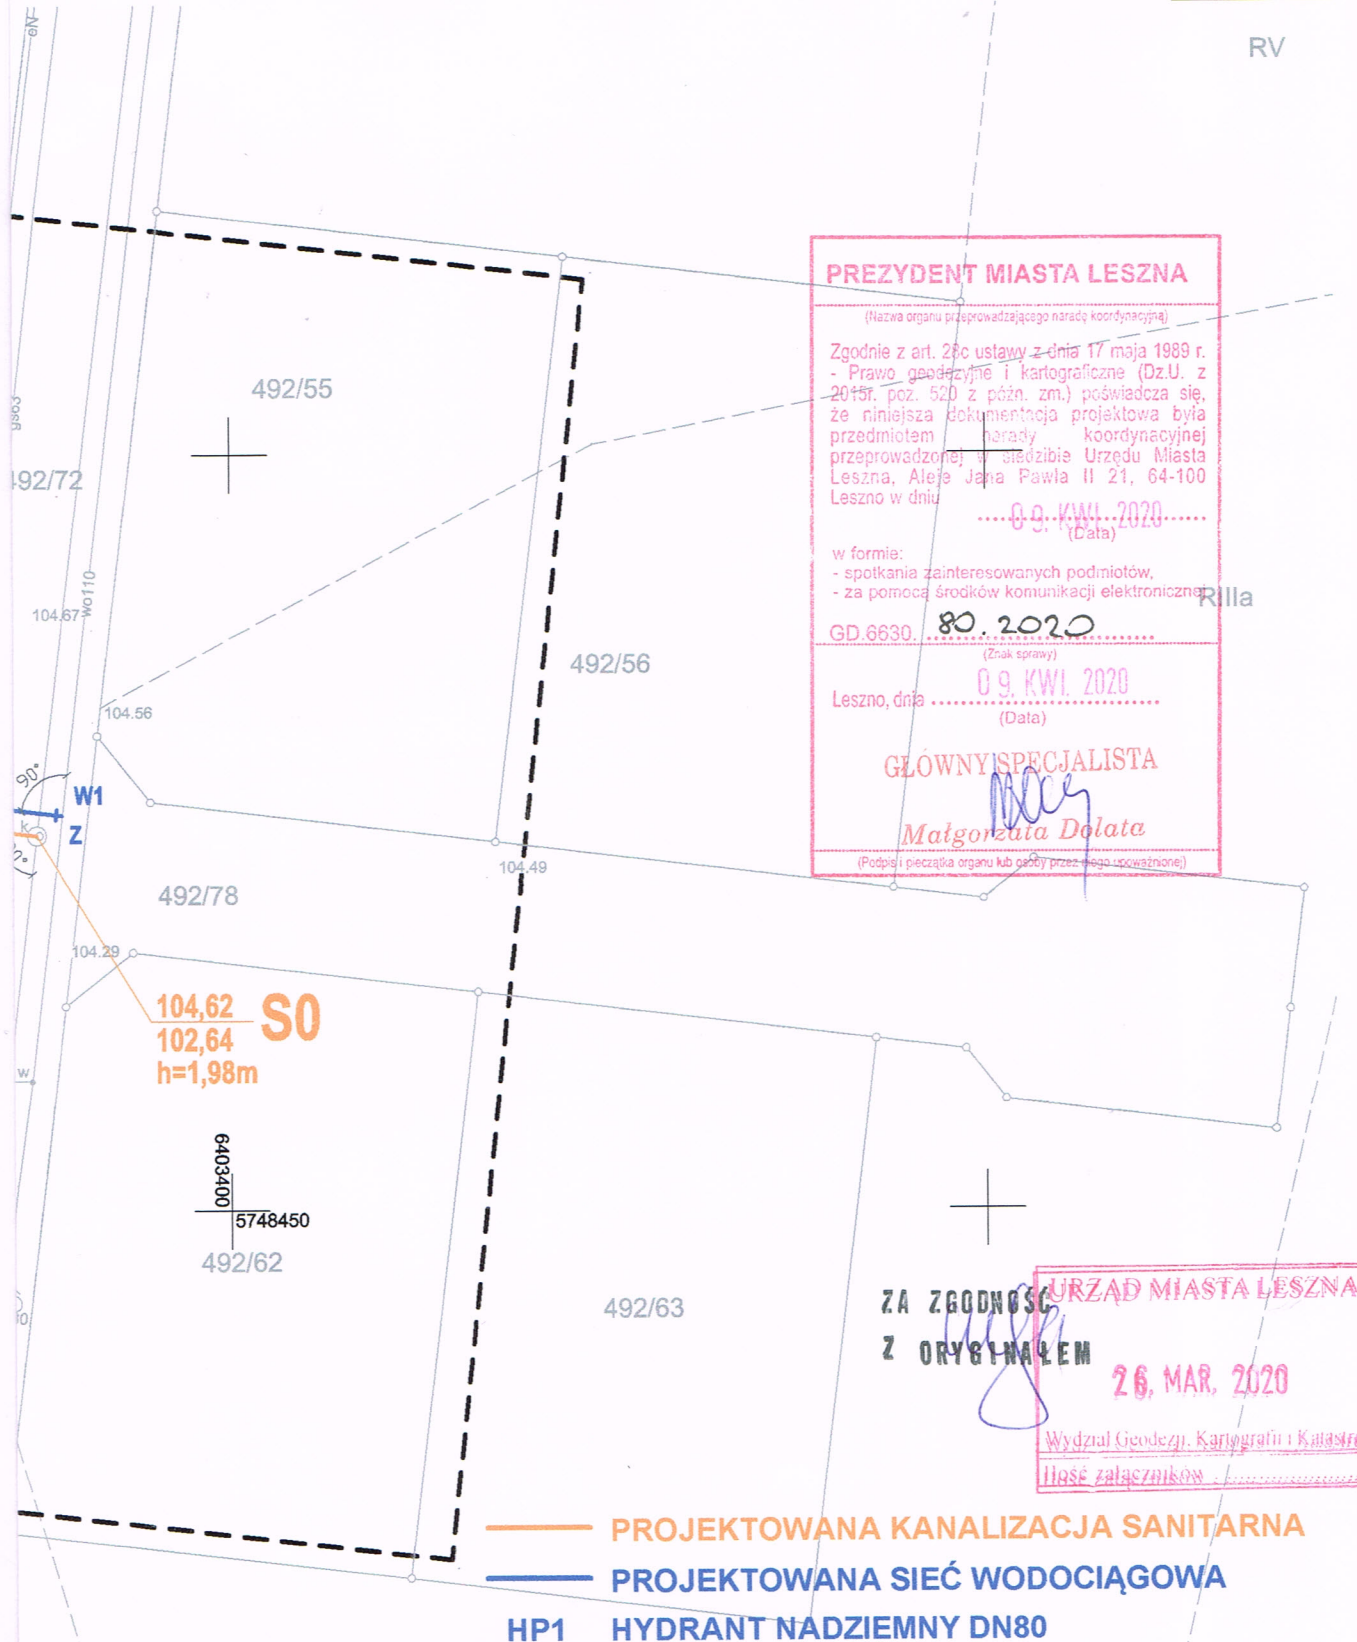
Imię i nazwisko przewodniczącego	Podpis
Małgorzata Dolata	

URZĄD MIASTA LESZNA
Wydział Geodezji,
Kartografii i Katastru
64-100 Leszno, Aleje Jana Pawła II 21
tel. 65 529 82 01

Za zgodność
z oryginałem

09. KWI. 2020

GŁÓWNY SPECJALISTA

Małgorzata Dolata



DORA	rysunek: PROJEKT ZAGOSPODAROWANIA TERENU SIECI WODOCIĄGOWEJ I KANALIZACJI SANITARNEJ
Maria Sacha ul. Korfantego 6 64-100 Leszno	temat: BUDOWA SIECI WODOCIĄGOWEJ I KANALIZACJI SANITARNEJ W UL. SADOWEJ W LESZNE (DZ. O NR EWID. 492/77)
skala: 1:500	adres: UL. SADOWA, 64-100 LESZNO dz. nr 492/72, 492/77
data: 03.2020	projektant: mgr inż. M. SACHA upr. projektowe i wykonawcze w specjalności instalacyjno-inżynierskiej w zakresie sieci i instalacji sanitarnych, nr 1193/88/Lo sprawdzający: mgr inż. L. FRELEK upr. budowlane do projektowania i kierowania robotami budowlanymi bez ograniczeń w specjalności instalacyjnej w zakresie sieci, instalacji i urządzeń cieplnych, wentylacyjnych, gazowych, wodociągowych i kanalizacyjnych, nr WKP/0360/PWOS/13