

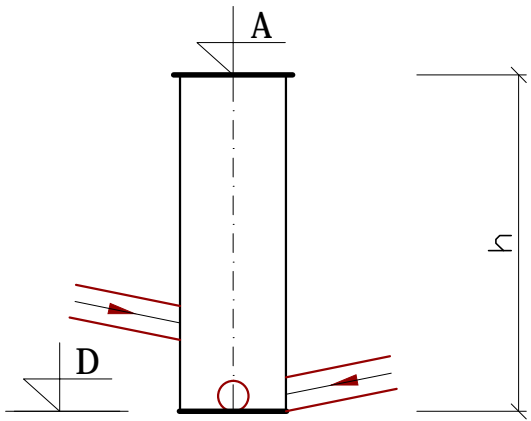


STUDNIA Ø1000

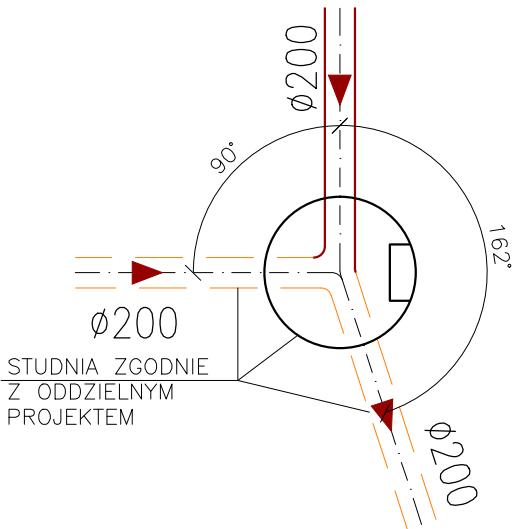


ZESTAWIENIE STUDNI


NUMER STUDNI	A	WŁOTY	D DNO	h	ŚREDNICA
	m n.m.p.	m n.m.p.	m n.m.p.	m	mm
S1	102,76	---	100,08	2,68	1000
S2	102,70	---	100,24	2,46	1000
S3	102,70	---	100,31	2,39	1000

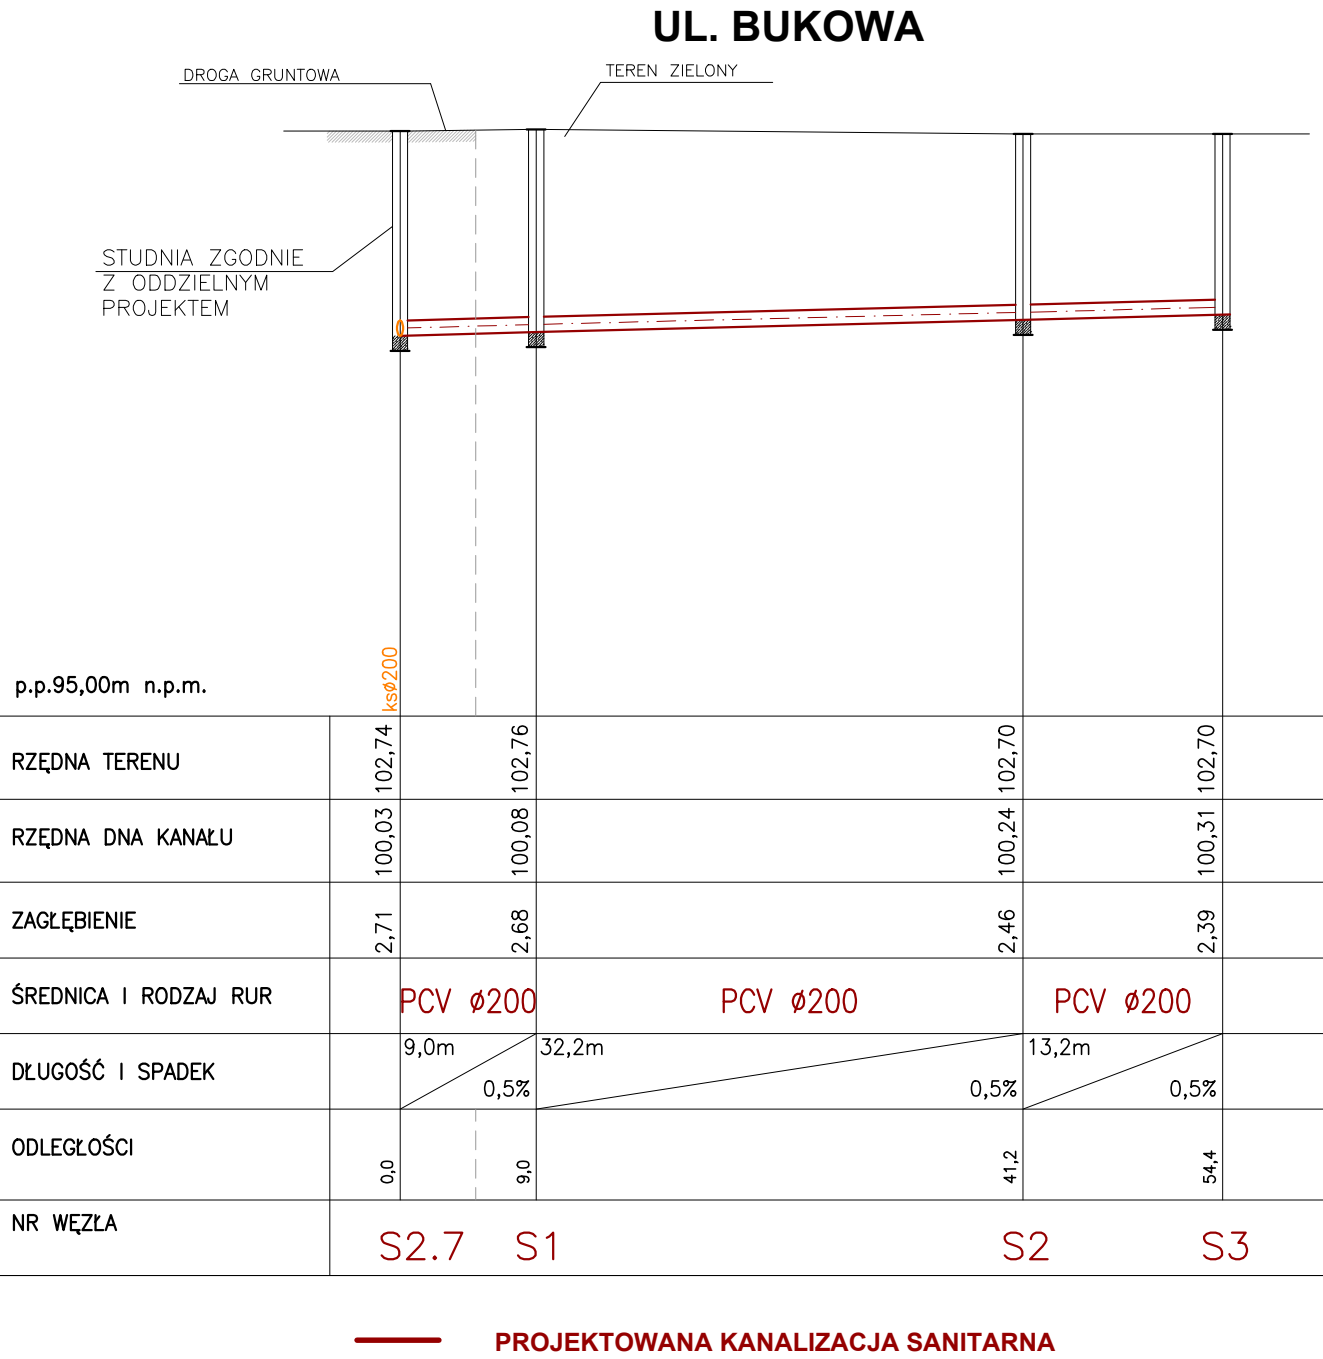


S2.7

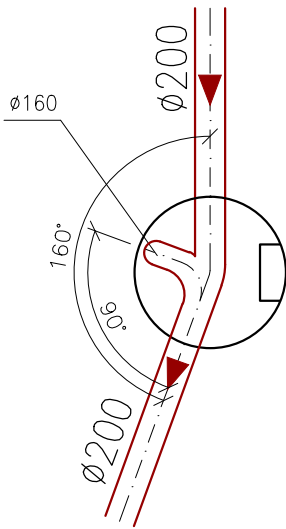

S1

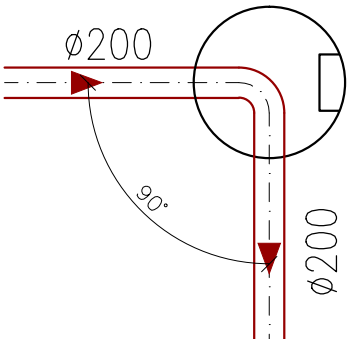

S2

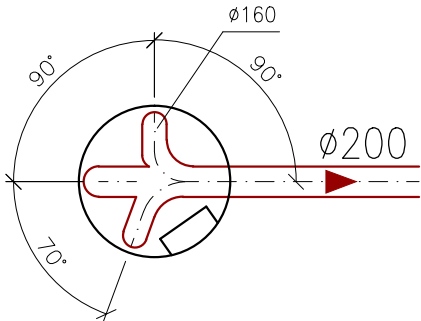

S3

DORA	rysunek: PROFIL SIECI KANALIZACJI SANITARNEJ W UL. BUKOWEJ ZESTAWIENIE STUDZIENEK KANALIZACYJNYCH
	temat: BUDOWA SIECI WODOCIAĞOWEJ I KANALIZACJI SANITARNEJ W REJONIE UL. BUKOWEJ - JESIONOWEJ W LESZNE
Mania Sacha ul. Korfañtego 6 64-100 Leszno	adres: UL. BUKOWA, UL. JESIONOWA, 64-100 LESZNO dz. nr 5/162, 5/223, 5/145
skala: 1:100/500	projektant: mgr inż. M. SACHA upr. projektowe i wykonawcze w specjalności instalacyjno-inżynieryjnej w zakresie sieci i instalacji sanitarnych, nr 1193/88/Lo
data: 02.2021	sprawdzający: mgr inż. L. FRELEK upr. budowlane do projektowania i kierowania robotami budowlanymi bez ograniczeń w specjalności instalacyjnej w zakresie sieci, instalacji i urządzeń ciepłych, wentylacyjnych, gazowych, wodociągowych i kanalizacyjnych, nr WKP/0360/PWOS/13