


UL. E. BOJANOWSKIEGO

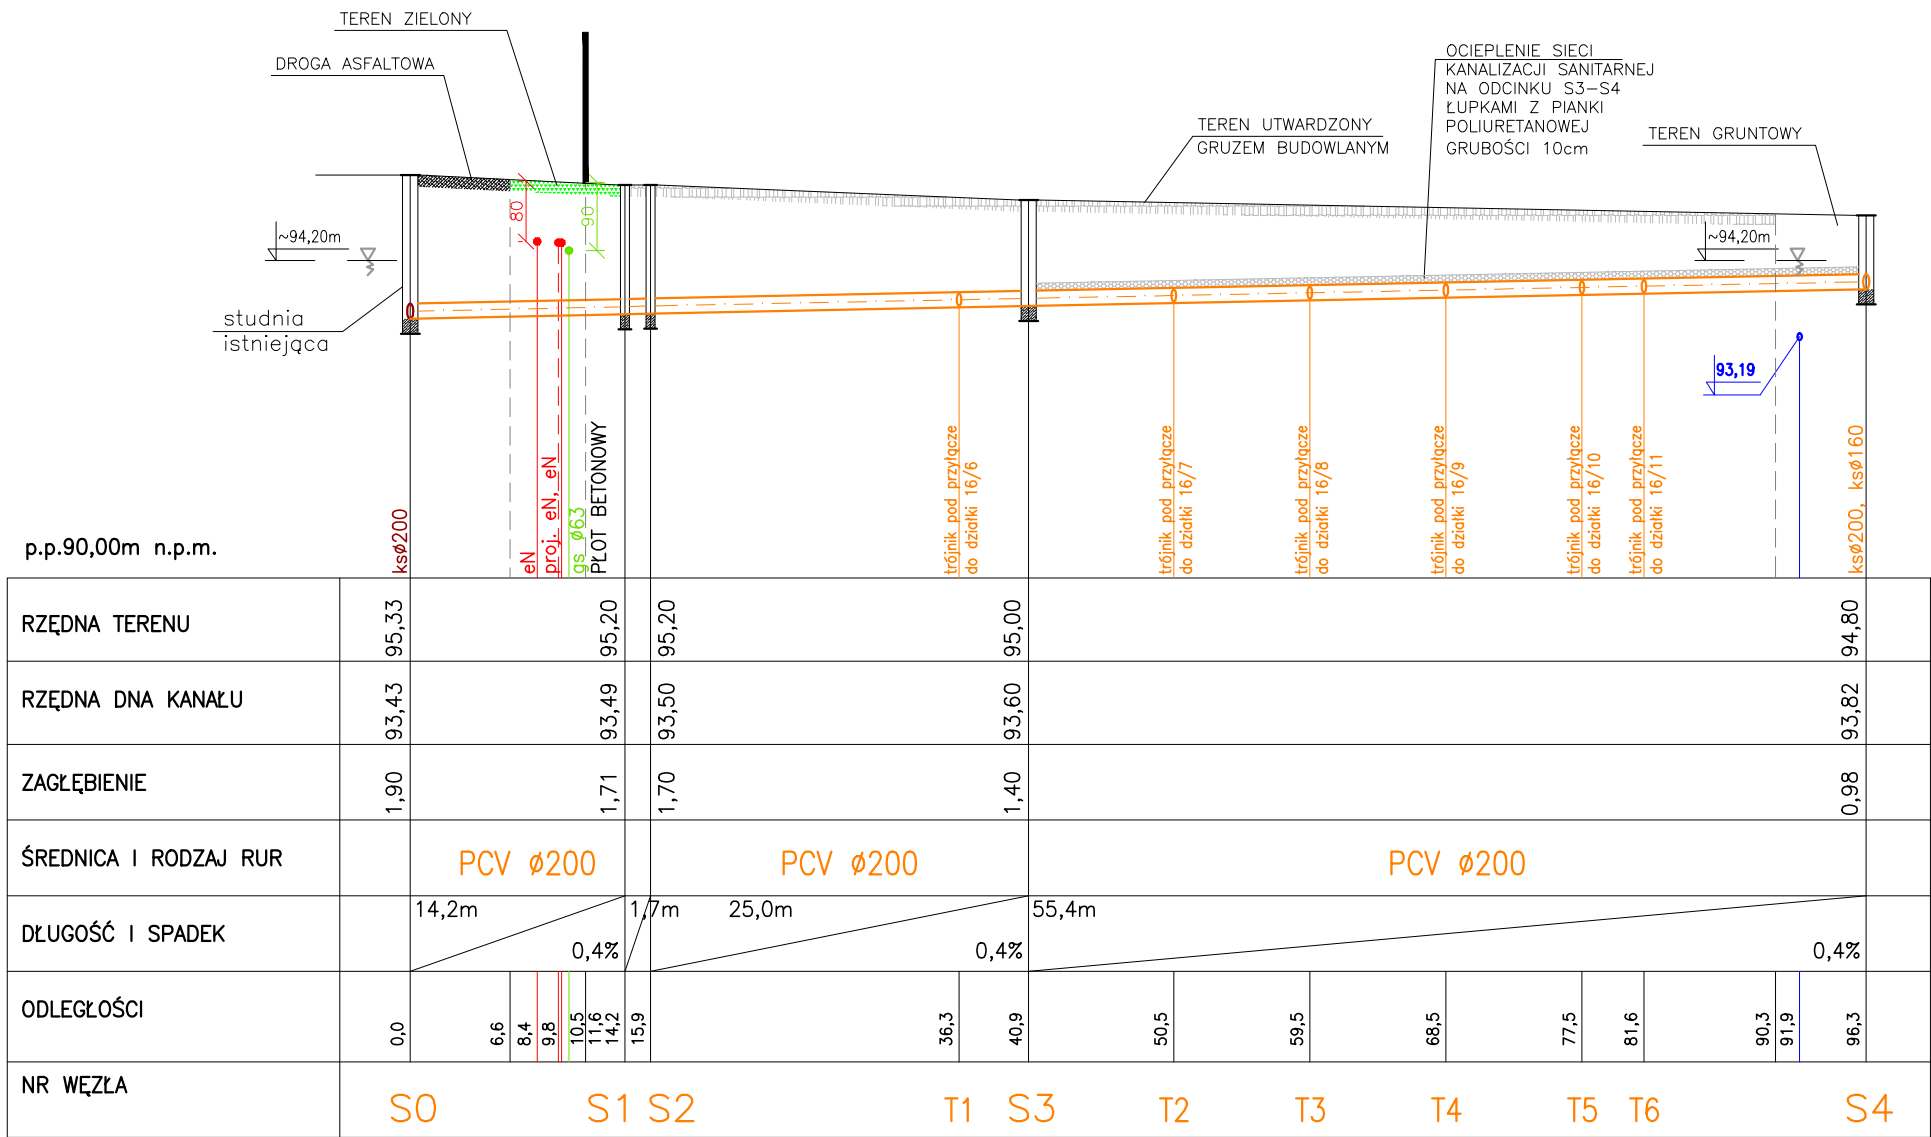

- PROJEKTOWANA KANALIZACJA SANITARNA
- ISTNIEJĄCA KANALIZACJA SANITARNA
- ISTNIEJĄCA SIEĆ GAZOWA
- ISTNIEJĄCE LUB PROJEKTOWANE SIECI ENERGETYCZNE

DORA

Maria Sacha
ul.Korfantego 6
64-100 Leszno

skala: 1:100/500

data: 12.2020

rysunek: PROFIL SIECI KANALIZACJI SANITARNEJ

temat: BUDOWA SIECI WODOCIĄGOWEJ I KANALIZACJI SANITARNEJ W DRODZE O NR EWID. 16/2 W REJONIE UL. BOJANOWSKIEGO W LESZNIE

adres: UL. EDMUNDA BOJANOWSKIEGO, 64-100 LESZNO dz. nr 123, 16/2

projektant: mgr inż. M. SACHA
upr.projektowe i wykonawcze
w specjalności instalacyjno-inżynierskiej
w zakresie sieci i instalacji sanitarnych, nr 1193/88/Lo

sprawdzający: mgr inż. L. FRELEK
upr. budowlane do projektowania i kierowania robotami budowlanymi
bez ograniczeń w specjalności instalacyjnej w zakresie sieci,
instalacji i urządzeń cieplnych, wentylacyjnych, gazowych,
wodociągowych i kanalizacyjnych, nr WKP/0360/PWOS/13

04