



NR ELEM.	NAZWA ELEMENTU	ILOŚĆ
1	TRÓJNIK KOŁNIERZOWY KSZTAŁTKA T DN100/DN100	1 SZT.
2	ZASUWA KOŁNIERZOWA TYPU E DN100 z trzpieniem teleskopowym oraz skrzynką z pierścieniem odcciążającym i płytą podkładową	1 SZT.
3	KOŁNIERZ Z KRÓCCEM PE DN110 I Z MUFA DO ZGRZEWANIA ELEKTROOPOROWEGO	2 SZT.
4	NAWIERTKA DN40 I OPASKA NAPRAWCZA	1 SZT.
5	BLOK OPOROWY	1 SZT.
6	ŁUK SEGMENTOWY PE DN110x18°	1 SZT.
7	ŁUK SEGMENTOWY PE DN110x9°	1 SZT.
8	ŁUK SEGMENTOWY PE DN110x45°	1 SZT.
9	ŁUK SEGMENTOWY PE DN110x51°	1 SZT.
10	ZWĘŻKA DWUKOŁNIERZOWA DN100/DN80	1 SZT.
11	ZASUWA KOŁNIERZOWA TYPU E DN80 z trzpieniem teleskopowym oraz skrzynką z pierścieniem odcciążającym i płytą podkładową	1 SZT.
12	KRÓCIEC ŻELIWNY KOŁNIERZOWY DN80 L=0,5m	1 SZT.
13	ŁUK KOŁNIERZOWY ZE STOPKĄ DN80	1 SZT.
14	HYDRANT NADZIEMNY DN80 z podwójnym zamknięciem, zabezpieczony w przypadku złamania	1 SZT.
15	POŁĄCZENIE KOŁNIERZOWE DN100 DO RUR PE z króćcem, PE do zgrzewania, zabezpieczone przed przesunięciem	2 SZT.


WĘZEL NR W1

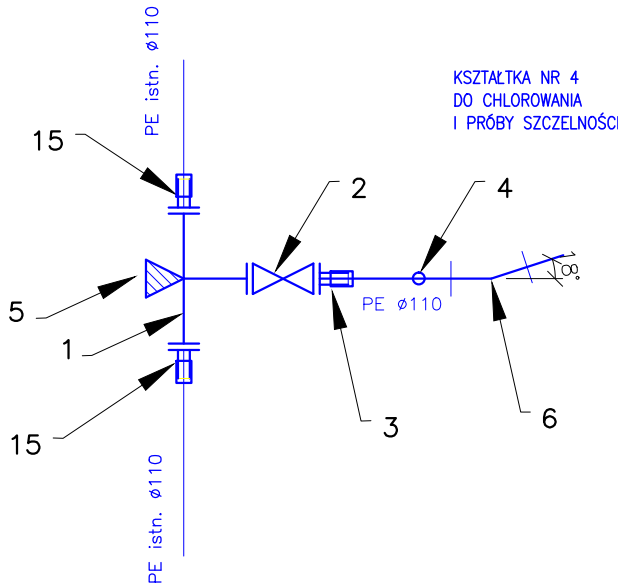


WĘZEL NR W2

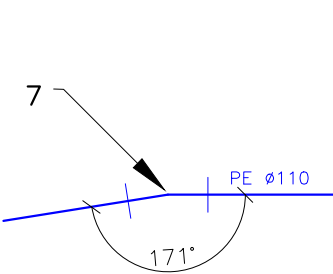


WĘZEL NR W3–W4

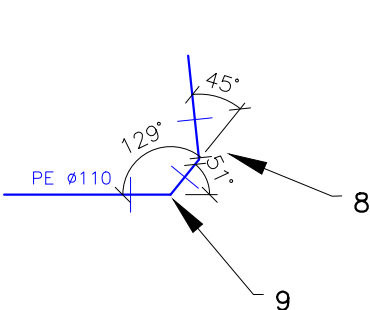

WĘZEL NR W5

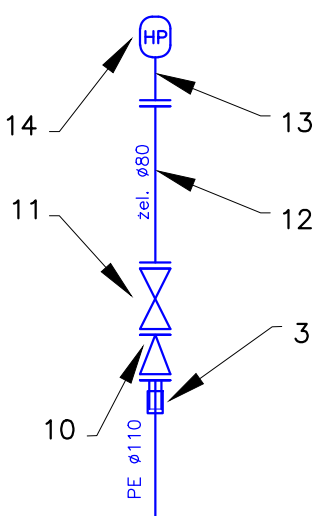

## UL. STAROZAMKOWA

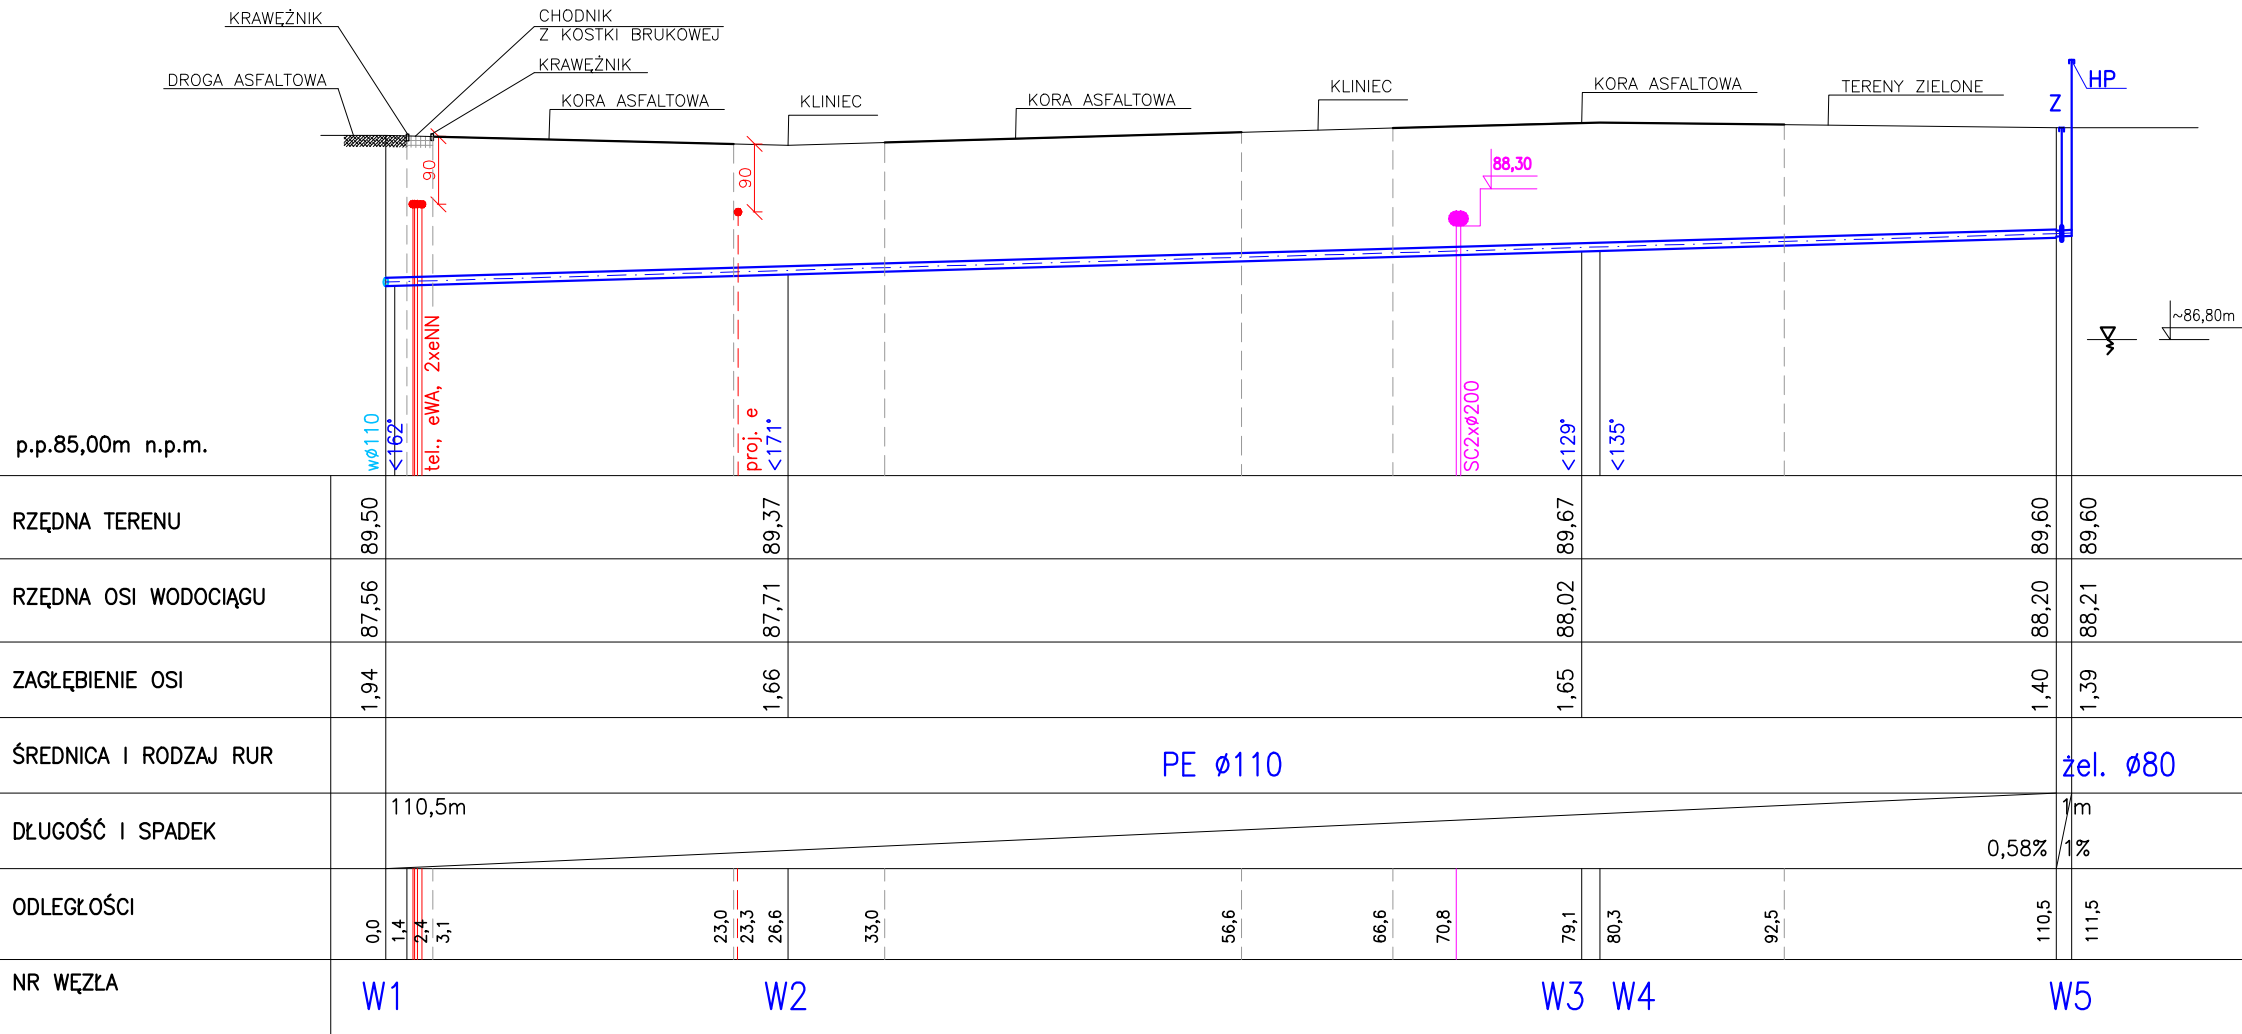

- PROJEKTOWANA SIEĆ WODOCIĄGOWA
- ISTNIEJĄCE SIECI ENERGETYCZNE I TELEKOMUNIKACYJNE
- ISTNIEJĄCE SIECI CIEPŁOWNICZE

DORA	rysunek: <b>PROFIL SIECI WODOCIĄGOWEJ ZESTAWIENIE WĘZŁÓW WODOCIĄGOWYCH</b>
	temat: <b>BUDOWA SIECI WODOCIĄGOWEJ I KANALIZACJI OGÓLNOSPŁAWNEJ W UL. STAROZAMKOWEJ W LESZNE (DROGA O NR EWID. 49/1, 50/15, 50/7, 52/7, 52/12, 50/12, 53/5, 50/9)</b>
Mana Sacha ul.Korfantego 6 64-100 Leszno	adres: <b>UL. STAROZAMKOWA, UL. SIENKIEWICZA, 64-100 LESZNO dz. nr 72, 49/1, 50/15, 50/7, 52/7, 52/12, 50/12, 53/5, 52/8, 52/13, 54</b>
skala: <b>1:100/500</b>	projektant: <b>mgr inż. M. SACHA</b> upr.projektowe i wykonawcze w specjalności instalacyjno-inżynierskiej w zakresie sieci i instalacji sanitarnych, nr 1193/88/Lo
data: <b>03.2021</b>	sprawdzający: <b>mgr inż. L. FRELEK</b> upr. budowlane do projektowania i kierowania robotami budowlanymi bez ograniczeń w specjalności instalacyjnej w zakresie sieci, instalacji i urządzeń cieplnych, wentylacyjnych, gazowych, wodociągowych i kanalizacyjnych, nr WKP/0360/PWOS/13