

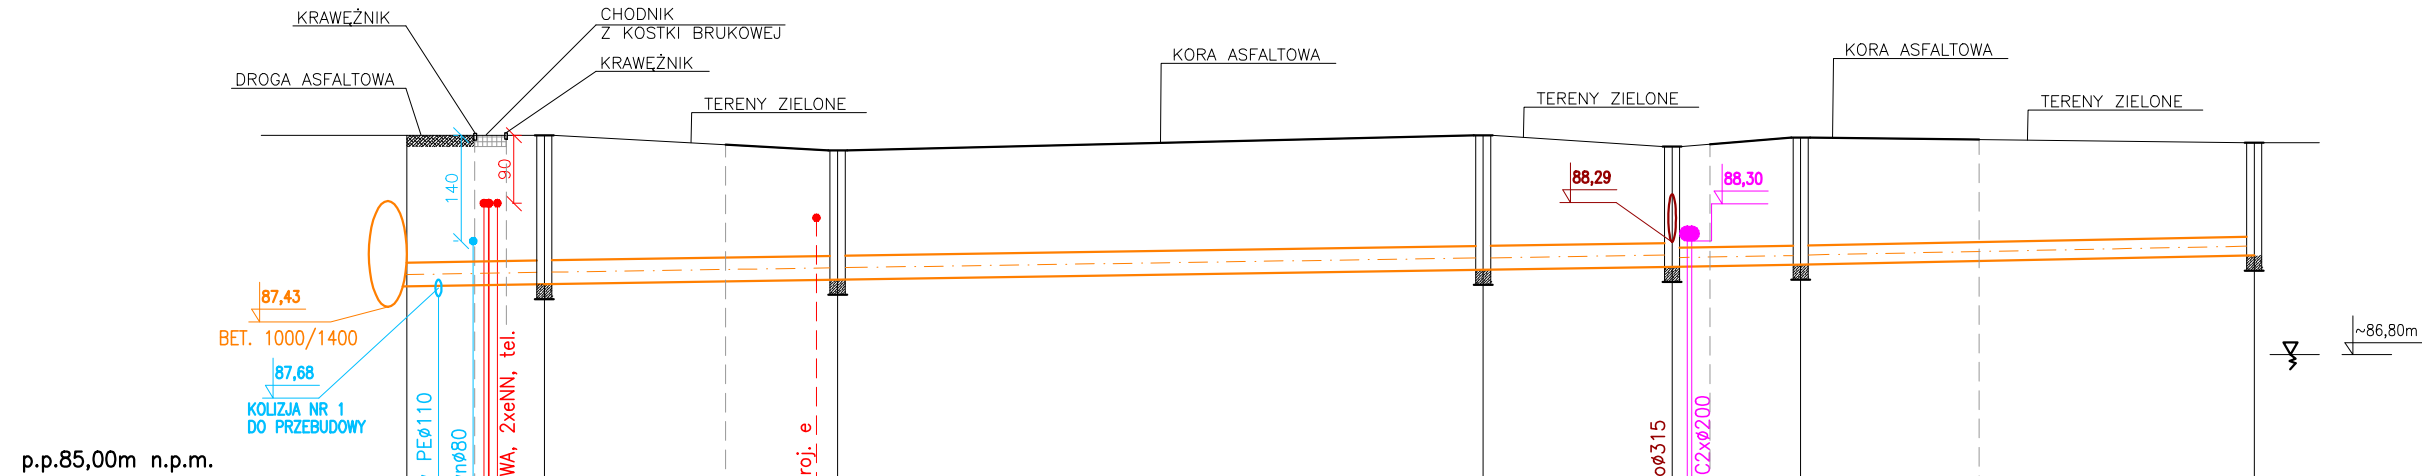


UL. STAROZAMKOWA

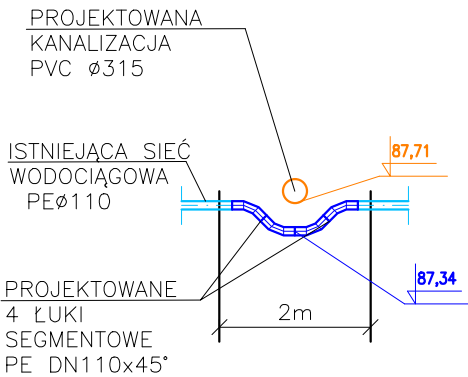


RZĘDNA TERENU	89.70	89.70	89.50	89.70	89.55	89.67	89.60	89.67	89.60	89.55
RZĘDNA DNA KANAŁU	87.70	87.73	87.79	87.92	87.96	87.99	88.11	88.07	88.11	88.29 87.96
ZAGŁĘBIENIE	2.00	1.97	1.71	1.78	1.59	1.68	1.49	1.60	1.49	1.26 1.59
ŚREDNICA I RODZAJ RUR	PCV Ø315	PCV Ø315	PCV Ø315	PCV Ø315	Ø250	PCV Ø250	PCV Ø315	PRZEWIERT PE RC Ø315		
DŁUGOŚĆ I SPADEK	9,1m	19,4m	42,7m	12,5m	8,5m	30,0m	13,1m	59,8m		
ODLEGŁOŚCI	0.0	2.1 4.4 6.6	9.1	21.1	27.1 28.5	71.2	83.7 84.7 85.0 86.2	92.2	104.0	122.2
NR WĘZŁA	A	S1	S2	S3	S4	S5	S6	S8	S7	S4

UL. SIENKIEWICZA

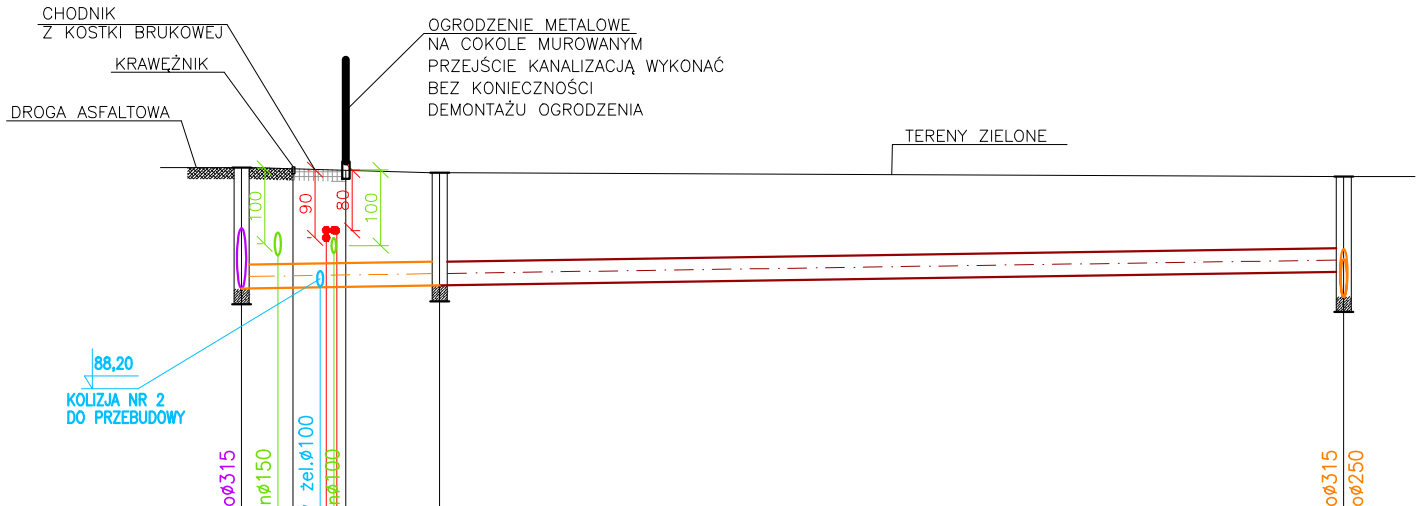

ROZWIĄZANIE KOLIZJI NR1

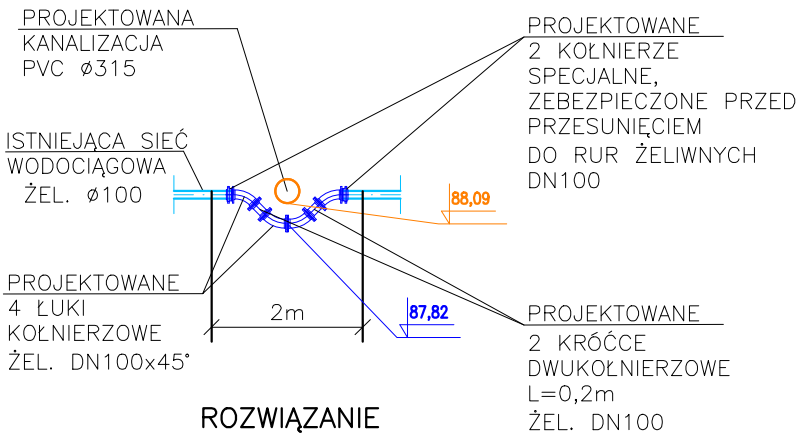

ROZWIĄZANIE KOLIZJI NR2

- PROJEKTOWANA KANALIZACJA OGÓLNOŚPŁAWNA (WYKOP)
- PROJEKTOWANA KANALIZACJA OGÓLNOŚPŁAWNA (PRZECISK)
- PROJEKTOWANA SIEĆ WODOCIĄGOWA
- ISTNIEJĄCA SIEĆ WODOCIĄGOWA
- ISTNIEJĄCE SIECI ENERGETYCZNE I TELEKOMUNIKACYJNE
- ISTNIEJĄCE SIECI CIEPŁOWNICZE
- ISTNIEJĄCE SIECI GAZOWE

DORA	rysunek:	PROFIL SIECI KANALIZACJI OGÓLNOŚPŁAWNEJ ROZWIĄZANIE KOLIZJI Z SIECIAMI WODOCIĄGOWYMI
	temat:	BUDOWA SIECI WODOCIĄGOWEJ I KANALIZACJI OGÓLNOŚPŁAWNEJ W UL. STAROZAMKOWEJ W LESZNE (DROGA O NR EWID. 49/1, 50/15, 50/7, 52/7, 52/12, 50/12, 53/5, 50/9)
	adres:	UL. STAROZAMKOWA, UL. SIENKIEWICZA, 64-100 LESZNO dz. nr 72, 49/1, 50/15, 50/7, 52/7, 52/12, 50/12, 53/5, 52/8, 52/13, 54
	projektant:	mgr inż. M. SACHA upr. projektowe i wykonawcze w specjalności instalacyjno-inżynieryjnej w zakresie sieci i instalacji sanitarnych, nr 1193/88/Lo
data: 03.2021	sprawdzający:	mgr inż. L. FRELEK upr. budowlane do projektowania i kierowania robotami budowlanymi bez ograniczeń w specjalności instalacyjnej w zakresie sieci, instalacji i urządzeń cieplnych, wentylacyjnych, gazowych, wodociągowych i kanalizacyjnych, nr WKP/0360/PWOS/13