

Leszno, dnia 2021-03-12

Odpis protokołu z narady koordynacyjnej  
dotyczącej usytuowania projektowanej sieci uzbrojenia terenu,  
przeprowadzonej przez Prezydenta Miasta Leszna sposobem elektronicznym  
w siedzibie Wydziału Geodezji, Kartografii i Katastru w Lesznie, Aleje Jana Pawła II 21  
w terminie do 2021-03-12

Znak sprawy: GD.6630.63.2021

Wnioskodawca: "DORA" mgr inż. Maria Sacha  
64-100 Leszno, ul. Korfańskiego 6

Opis przedmiotu narady:

Lokalizacja: Leszno, ul. Starozamkowa - Sienkiewicza, arkusz ewidencyjny 90, działki: 72, 49/1, 50/15, 50/7, 52/7, 52/12, 50/12, 53/5, 52/8, 52/13, arkusz ewidencyjny 89, działka 54

Rodzaj i funkcja przewodu: Sieć wodociągowa i kanalizacji ogólnospławnej

Informacje uzupełniające:

Sieć wodociągowa dn 110 PE i sieć kanalizacji ogólnospławnej dn 315 PCV i dn 250 PCV

Przewodniczący narady koordynacyjnej: Katarzyna Starnawska-Wójcik Główny Specjalista

Wynik narady (określa Przewodniczący narady koordynacyjnej po jej zakończeniu):

jednomyślny i pozytywny

Protokolant: Katarzyna Starnawska-Wójcik

Podmioty władające sieciami uzbrojenia terenu:			
Lp.	Oznaczenie podmiotu oraz Imię i nazwisko osoby, która ten podmiot reprezentuje:	Stanowisko/treść uwagi	Podpis
1.	Polska Spółka Gazownictwa Sp. z o.o. Oddział Zakład Gazowniczy w Poznaniu  Grzegorz Wawrzyniak	pozytywne z uwagami <ul style="list-style-type: none"> <li>Szczegółową lokalizację (przebieg i głębokość) sieci gazowej należy ustalić w terenie na podstawie ręcznych przekopów próbnych, w terminie 14 dni przed rozpoczęciem robót Wykonawca zobowiązany jest zgłosić się do PSG OZG w Poznaniu Gazownia w Lesznie w celu weryfikacji aktualnego przebiegu sieci gazowej.</li> <li>W strefie kontrolowanej nie należy podejmować działań mogących spowodować uszkodzenie sieci gazowej, wykopy w strefie kontrolowanej wykonywać ręcznie.</li> <li>Studnie kanalizacyjne, wpusty</li> </ul>	

		<p>uliczne należy zlokalizować w odległości min. 0,5m od sieci gazowej n/c</p> <ul style="list-style-type: none"> <li>• W miejscach zbliżeń/skrzyżowań do sieci gazowej zachować odległości zgodnie z Rozporządzeniem Ministra Gospodarki z dnia 26.04.2013 w sprawie warunków technicznych, jakim powinny odpowiadać sieci gazowej i ich usytuowanie (Dz. U. z 2013 poz. 640)</li> <li>• W przypadku wystąpienia kolizji z gazociągiem projekt przebudowy należy uzgodnić w Polskiej Spółce Gazownictwa Oddział Zakład Gazowniczy w Poznaniu.</li> <li>• O terminie rozpoczęcia robót powiadomić pisemnie Gazownię w Lesznie ist. gaz n/c Dn100 stal</li> </ul>	
2.	<p>OGP GAZ-SYSTEM S.A. Oddział w Poznaniu</p> <p>Janusz Wesołowski</p>	<p>pozytywne bez uwag</p> <p>Brak uwag</p>	
3.	<p>Miejskie Przedsiębiorstwo Wodociągowe i Kanalizacji Sp. z o.o.</p> <p>Katarzyna Wojciechowska</p>	<p>pozytywne z uwagami</p> <p>projekt budowlany sieci wod-kan. uzgodnić branżowo w MPWiK w Lesznie.</p>	
4.	<p>UPC Polska Sp. z o.o.</p> <p>Adam Jaksiewicz</p>	<p>pozytywne z uwagami</p> <p>W obrębie złożonego wniosku i projektowanej sieci wod.-kan. obecne są kable koncentryczne UPC Polska: KK/LEZ/00203 typu COAX 3 ( wzdłuż ulicy Sienkiewicza po stronie nr 5-6-7) Kable UPC Polska zamontowane (ułożone) są w kanalizacji teletechnicznej własności ORANGE PL na podstawie stosownych umów.</p> <p>Szczegółowy przebieg zostanie wskazany w (wydanych na wniosek) warunkach technicznych.</p> <p>W przypadku kolizji lub zmiany przebiegu usytuowania projektowanej sieci, która wymagałaby przebudowy kanalizacji OPL , należy zwrócić się bezpośrednio do UPC Polska w celu wydania - uzgodnienia warunków technicznych przebudowy kabli UPC (drogą email na adres: FIELD.OPERATIONS.Network@upc.pl ).</p> <p>Prace w bezpośrednim zbliżeniu do kanalizacji teletechnicznej OPL oraz sieci telekomunikacyjnych UPC należy prowadzić ręcznie bez użycia sprzętu</p>	

		mechanicznego z zachowaniem szczególnej ostrożności. Wszelkie uszkodzenia kanalizacji oraz okablowania UPC powstałe na skutek prowadzonych prac będą usuwane na koszt wykonawcy robót lub inwestora.	
5.	WSS S.A.  Aleksandra Michałek	pozytywne z uwagami  WSS S.A. Wysogotowo, ul. Wierzbowa 84, 62-081 Przeźmierowo, informuje, iż na dzień 12.03.2021, we wskazanej lokalizacji nie występuje infrastruktura WSS S.A. będąca w kolizji z opracowywanym projektem. Przy natrafieniu w trakcie wizji lokalnej dokonywanej przez projektanta lub podczas robót ziemnych, na urządzenia WSS S.A. nie naniesione na podkład mapowy, należy je zabezpieczyć i powiadomić WSS S.A. (tel. 61 222 10 00) w celu ustalenia trybu dalszego postępowania.	
6.	TK TELEKOM Sp. z o.o.  Anna Mokry	pozytywne bez uwag  Brak uwag	
7.	ENEA Operator Sp. z o.o. Oddział dystrybucji Poznań, Rejon dystrybucji Leszno	Przyjmuje się, że podmiot nie zgłasza zastrzeżeń.  Należycie zawiadomiony podmiot nie uczestniczył w naradzie	
8.	Miejskie Przedsiębiorstwo Energetyki Ciepłej Sp. z o.o.	Przyjmuje się, że podmiot nie zgłasza zastrzeżeń.  Należycie zawiadomiony podmiot nie uczestniczył w naradzie	
9.	Orange Polska S.A.	Przyjmuje się, że podmiot nie zgłasza zastrzeżeń.  Należycie zawiadomiony podmiot nie uczestniczył w naradzie	
Wójt/burmistrz według właściwości miejscowej:			
Lp.	Oznaczenie organu oraz Imię i nazwisko osoby upoważnionej przez organ:	Stanowisko/treść uwagi	Podpis
1.	Urząd Miasta Leszna Miejski Zarząd Dróg  Dominik Kaźmierczak	pozytywne z uwagami  uwagi zawarto w decyzji Miejskiego Zarządu Dróg	



2.	Urząd Miasta Leszna Wydział Architektury, Planowania Przestrzennego i Budownictwa  Julita Liszczyńska	pozytywne bez uwag  Brak uwag	
3.	Powiatowy Inspektorat Nadzoru Budowlanego dla Miasta Leszna  Robert Wiśniewski	pozytywne bez uwag  Brak uwag	
4.	Urząd Miasta Leszna Wydział Geodezji, Kartografii i Katastru  Katarzyna Starnawska- Wójcik	pozytywne z uwagami  Na działce 49/1, 50/15 i 50/7 została zaprojektowana sieć i przyłącze elektroenergetyczne	
Inne podmioty:			
Lp.	Oznaczenie innych podmiotów, które mogą być zainteresowane rezultatami narady koordynacyjnej oraz Imiona i nazwiska osób upoważnionych przez te podmioty :	Stanowisko/treść uwagi	Podpis
1.	PKP SA Polska Oddział Gospodarowania Nieruchomościami w Poznaniu  	Przyjmuje się, że podmiot nie zgłasza zastrzeżeń.  Należy zawiadomiony podmiot nie uczestniczył w naradzie	

Wniosek o koordynację robót budowlanych, o których mowa w art. 36a ust. 3 pkt 5 lit. b ustawy z dnia 7 maja 2010 r. o wspieraniu rozwoju usług i sieci telekomunikacyjnych, jeśli został złożony:

- nie złożono\*\*\*\*,
- ~~złożono~~\*\*\*\*.

\*\*\*\*niewłaściwe skreślić

Integralną częścią protokołu z narady koordynacyjnej jest plan sytuacyjny sporządzony na kopii aktualnej mapy zasadniczej lub kopii aktualnej mapy do celów projektowych, poświadczonej za zgodność z oryginałem przez projektanta z przedstawioną na nim propozycją usytuowania projektowanych sieci uzbrojenia terenu z adnotacją, że ta dokumentacja była przedmiotem narady koordynacyjnej.

Zgodnie z artykułem 28b ust. 10 ustawy z dnia 17 maja 1989r. Prawo Geodezyjne i Kartograficzne (Dz.U. z 2020, poz. 2052) treść protokołu została uzgodniona z osobami, które uczestniczyły w naradzie wyłącznie za pomocą środków komunikacji elektronicznej.


**Z up. PREZYDENTA MIASTA LESZNA  
GŁÓWNY SPECJALISTA**

*Katarzyna Starnawska-Wójcik*

.....  
Podpis i pieczęć przewodniczącego narady koordynacyjnej

Informacje dodatkowe:

1. Zgodnie z art. 28ba ust. 1 ustawy z dnia 17 maja 1989 r. Prawo geodezyjne i kartograficzne (t.j. Dz.U.2020.2052), nieobecność na naradzie koordynacyjnej podmiotu należycie zawiadomionego o jej miejscu i terminie nie stanowi przeszkody do jej przeprowadzenia. Przyjmuje się, że podmiot ten nie składa zastrzeżeń do usytuowania projektowanej sieci uzbrojenia terenu (...).
2. Zgodnie z § 10 ust. 1 pkt 2 Rozporządzenia Ministra Administracji i Cyfryzacji z dnia 21 października 2015 r. w sprawie powiatowej bazy GESUT i krajowej bazy GESUT (Dz.U.2015.1938), powiatową bazę GESUT (...) aktualizuje się w drodze czynności materialno-technicznych na podstawie danych lub informacji zawartych w dokumentach, które były przedmiotem narady koordynacyjnej, (...), w przypadku gdy stanowiska uczestników tej narady są jednomyślne i pozytywne.
3. Zgodnie z art. 15 ust. 1 w związku z art. 48 ust. 1 pkt 3 ustawy z dnia 17 maja 1989 r. Prawo geodezyjne i kartograficzne (t.j. Dz.U.2020.2052): znaki geodezyjne, urządzenia zabezpieczające te znaki oraz budowle triangulacyjne podlegają ochronie; kto wbrew przepisom art. 15 niszczy, uszkadza, przemieszcza znaki geodezyjne, grawimetryczne lub magnetyczne i urządzenia zabezpieczające te znaki oraz budowle triangulacyjne, a także nie zawiadamia właściwych organów o zniszczeniu, uszkodzeniu lub przemieszczeniu znaków geodezyjnych, grawimetrycznych lub magnetycznych, urządzeń zabezpieczających te znaki oraz budowli triangulacyjnych, podlega karze grzywny.
4. Zgodnie z art. 277 Kodeksu karnego, kto znaki graniczne niszczy, uszkadza, przesuwają lub czyni niewidocznymi albo fałszywie wystawia podlega grzywnie, karze ograniczenia wolności albo pozbawienia wolności do lat dwóch.
5. O wymagane zezwolenia na usunięcie drzew lub krzewów kolidujących z przebiegiem projektowanej inwestycji należy wnioskować do odpowiedniego organu w trybie przepisów ustawy z dnia 16 kwietnia 2004 r. o ochronie przyrody (t.j. Dz.U.2018.1614 z późn. zm.).

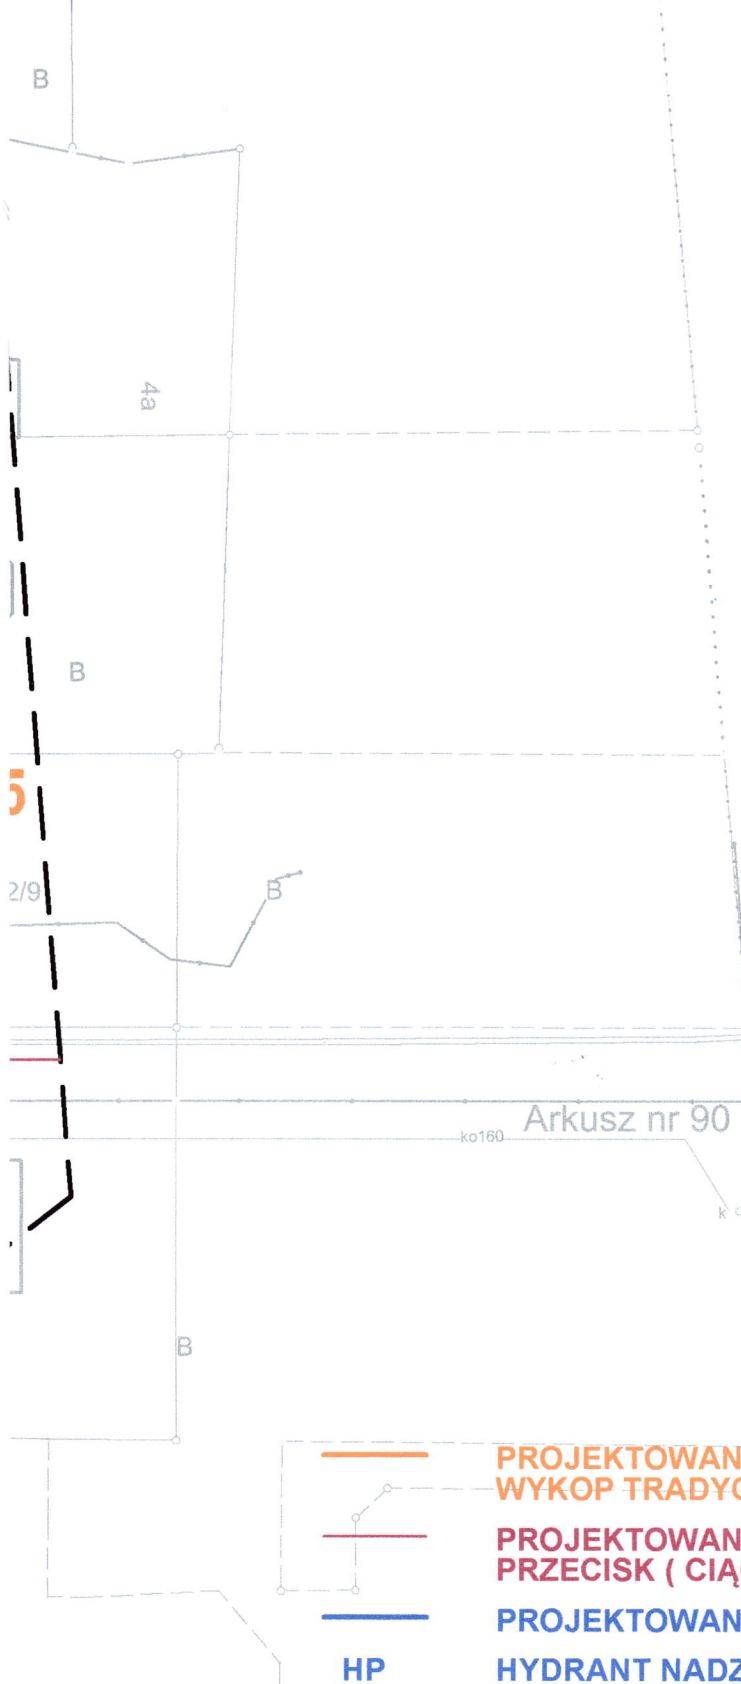

## PREZYDENT MIASTA LESZNA

(Nazwa organu przeprowadzającego naradę koordynacyjną)

Poświadczam, że niniejsza dokumentacja projektowa była przedmiotem narady koordynacyjnej przeprowadzonej w siedzibie Urzędu Miasta Leszna, Aleje Jana Pawła II 21 64-100 Leszno

12. MAR. 2021

(Data narady)

w formie:

- spotkania zainteresowanych podmiotów
- za pomocą środków komunikacji elektronicznej

GD.6630. 63.2021

(Znak sprawy)

Leszno, dnia 12. MAR. 2021

(Data)

Z up. PREZYDENTA MIASTA LESZNA  
GŁÓWNY SPECJALISTA

Katarzyna Szymańska-Wójcik  
(Podpis i pieczęć organu lub osoby przez niego upoważnionej)

ZA ZGODNOŚĆ  
Z ORYGINAŁEM

PROJEKTOWANA KANALIZACJA OGÓLNOŚPRAWNA  
WYKOP TRADYCYJNY

PROJEKTOWANA KANALIZACJA OGÓLNOŚPRAWNA  
PRZECISK (CIĄG DAŁSZY NA RYS. NR 02)

PROJEKTOWANA SIEĆ WODOCIĄGOWA  
HP  
HYDRANT NADZIEMNY DN80

DORA

Maria Sacha  
ul. Korfańskiego 6  
64-100 Leszno

skala: 1:500

data: 03.2021

rysunek: PROJEKT ZAGOSPODAROWANIA TERENU - CZĘŚĆ 1  
SIECI WODOCIĄGOWEJ I KANALIZACJI SANITARNEJ

temat: BUDOWA SIECI WODOCIĄGOWEJ I KANALIZACJI OGÓLNOŚPRAWNEJ  
W UL. STAROZAMKOWEJ W LESZNIE  
(DROGA O NR EWID. 49/1, 50/15, 50/7, 52/7, 52/12, 50/12, 53/5, 50/9)

adres: UL. STAROZAMKOWEJ, UL. SIENKIEWICZA, 64-100 LESZNO  
dz. nr 72, 49/1, 50/15, 50/7, 52/7, 52/12, 50/12, 53/5, 52/8, 52/13, 54

projektant: mgr inż. M. SACHA  
upr. projektowe i wykonawcze  
w specjalności instalacyjno-inżynierskiej  
w zakresie sieci i instalacji sanitarnych, nr 1193/88/Lo

sprawdzający: mgr inż. L. FRELEK  
upr. budowlane do projektowania i kierowania robotami budowlanymi  
bez ograniczeń w specjalności instalacyjnej w zakresie sieci,  
instalacji i urządzeń cieplnych, wentylacyjnych, gazowych,  
wodociągowych i kanalizacyjnych, nr WKP/0360/PWOS/13

ASTA LESZNA

12. MAR. 2021

Kartografi i Katastru

01



niejszy dokument  
w wyniku prac  
aficznych, których  
ierat techniczny  
icji materiałów  
u geodezyjnego  
znego

STA LESZNA

106

osobu operatu technicznego)

13

ewidencji materiałów zasobu)

MIASTA LESZNA

lik

imentacji

rtograficznej

epiteryjnej organ)

## PREZYDENT MIASTA LESZNA

(Nazwa organu przeprowadzającego naradę koordynacyjną)

Poświadczam, że niniejsza dokumentacja  
projektowa była przedmiotem narady  
koordynacyjnej przeprowadzonej w siedzibie  
Urzędu Miasta Leszna, Aleje Jana Pawła II 21  
64-100 Leszno

12. MAR. 2021

(Data narady) B

w formie:

- spotkania zainteresowanych podmiotów
- za pomocą środków komunikacji elektronicznej

GD.6630. 63.2021

(Znak sprawy)

Leszno, dnia 12. MAR. 2021

Z up. PREZYDENTA MIASTA LESZNA  
GŁÓWNY SPECJALISTA

Katarzyna Stankowska-Wójcik

(Podpis i pieczęćka organu lub osoby przez niego upoważnionej)

URZĄD MIASTA LESZNA

04. MAR. 2021

Wydział Geodezji, Kartografii i Katastru  
Płóść załączników

ZA ZGODNOŚĆ  
Z ORYGINAŁEM

PROJEKTOWANA KANALIZACJA OGÓLNOSPŁAWNA  
WYKOP TRADYCYJNY

PROJEKTOWANA KANALIZACJA OGÓLNOSPŁAWNA  
PRZECISK

DORA

Maria Sacha  
ul. Korfańskiego 6  
64-100 Leszno

skala: 1:500

data: 03.2021

rysunek: PROJEKT ZAGOSPODAROWANIA TERENU - CZĘŚĆ 2  
SIEĆ KANALIZACJI SANITARNEJ

temat: BUDOWA SIECI WODOCIĄGOWEJ I KANALIZACJI OGÓLNOSPŁAWNEJ  
W UL. STAROZAMKOWEJ W LESZNIE  
(DROGA O NR EWID. 49/1, 50/15, 50/7, 52/7, 52/12, 50/12, 53/5, 50/9)

adres: UL. STAROZAMKOWEJ, UL. SIENKIEWICZA, 64-100 LESZNO  
dz. nr 72, 49/1, 50/15, 50/7, 52/7, 52/12, 50/12, 53/5, 52/8, 52/13, 54

projektant: mgr inż. M. SACHA  
upr. projektowe i wykonawcze  
w specjalności instalacyjno-inżynierskiej  
w zakresie sieci i instalacji sanitarnych, nr 1193/88/Lo

sprawdzający: mgr inż. L. FRELEK  
upr. budowlane do projektowania i kierowania robotami budowlanymi  
bez ograniczeń w specjalności instalacyjnej w zakresie sieci,  
instalacji i urządzeń cieplnych, wentylacyjnych, gazowych,  
wodociągowych i kanalizacyjnych, nr WKP/0360/PWOS/13

02