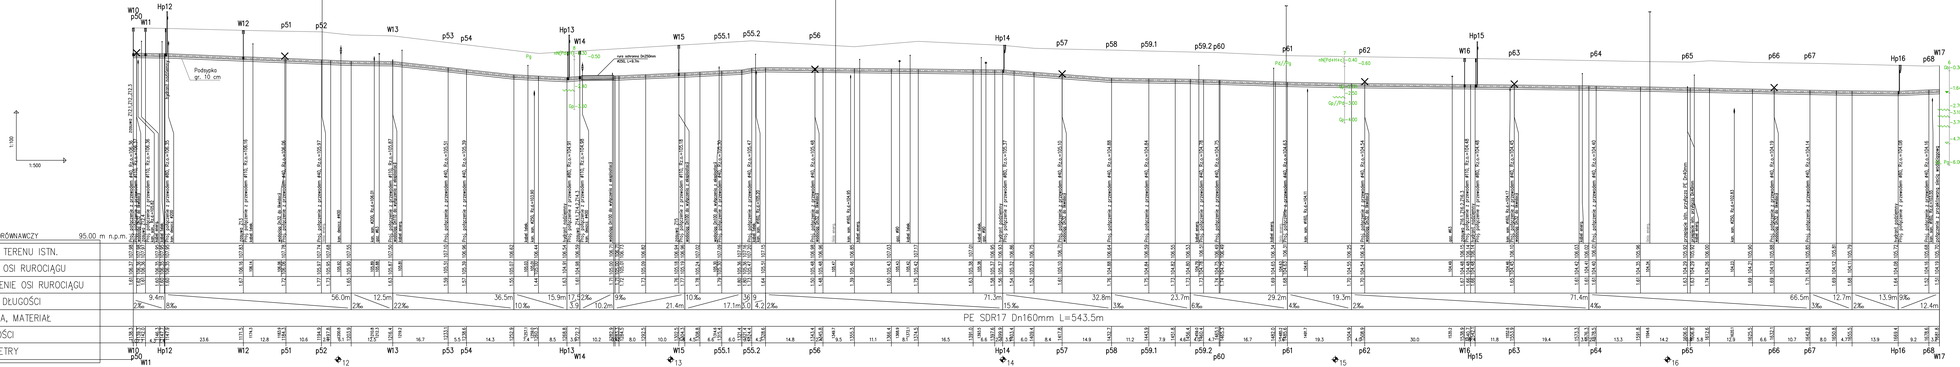

KOLEKTOR SIENYŃ 64-102 LESZNO tel./fax 65 529 27 00		PROJEKT WYKONAWCZY	
		MIEJSKIE PRZEDSIĘBIORSTWO WODOCIĄGÓW I KANALIZACJI SP. Z O.O. UL. LIPOWA 79A, 64 – 100 LESZNO	
		OBIEKT / TEMAT ZADANIA	
PRZEBUDOWA SIECI WODOCIĄGOWEJ WRAZ Z PRZYŁĄCZAMI DO GRUNTU PODDUL W UL. ŚWIDNICKIEJ/ W WIJEWODACH		PROFIL PODŁUŻNY ODCINEK: W10–W17	
ZESPÓŁ PROJEKTANTÓW	PODPIS	SKALA	NUMER RYSUNKU
PROJEKTANT mgr inż. K. SIENYŃ upr. bud. nr 63/WLKP/2003 wpis do Izby Inż. Bud. nr 7000/WLKP/00		1:100/500	03.03.00
SPRAWDZAJĄCY mgr inż. M. JÓŹWIAK upr. bud. nr 63/WLKP/2003 wpis do Izby Inż. Bud. nr 7000/WLKP/00		DATA OPRACOWANIA	BRANŻA STADIUM NR OBIEKTU
AUTORYZ. mgr inż. K. SIENYŃ		01.02.2017	IS PW 1