
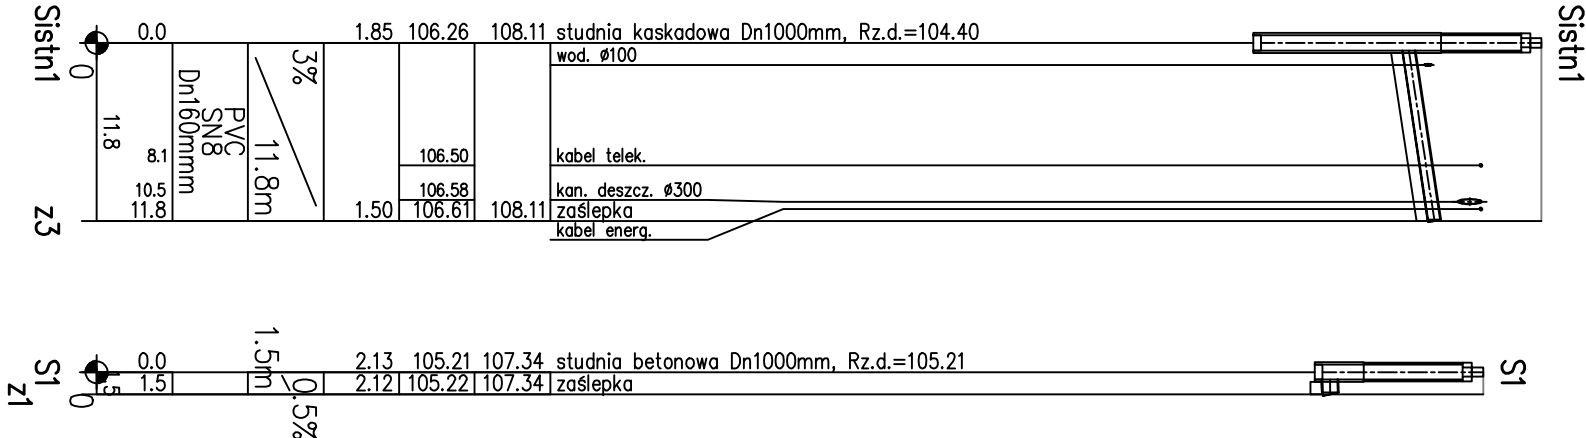



OZNACZENIE PROFILU:		95.00 m n.p.m.
POZIOM PORÓWNAWCZY		
RZĘDNA TERENU ISTN.		
RZĘDNA DNA KANALU		
ZAGŁĘBIENIE DNA KANALU		
SPADKI, DŁUGOŚCI		
ŚREDNICA, MATERIAŁ		
ODLEGŁOŚCI		

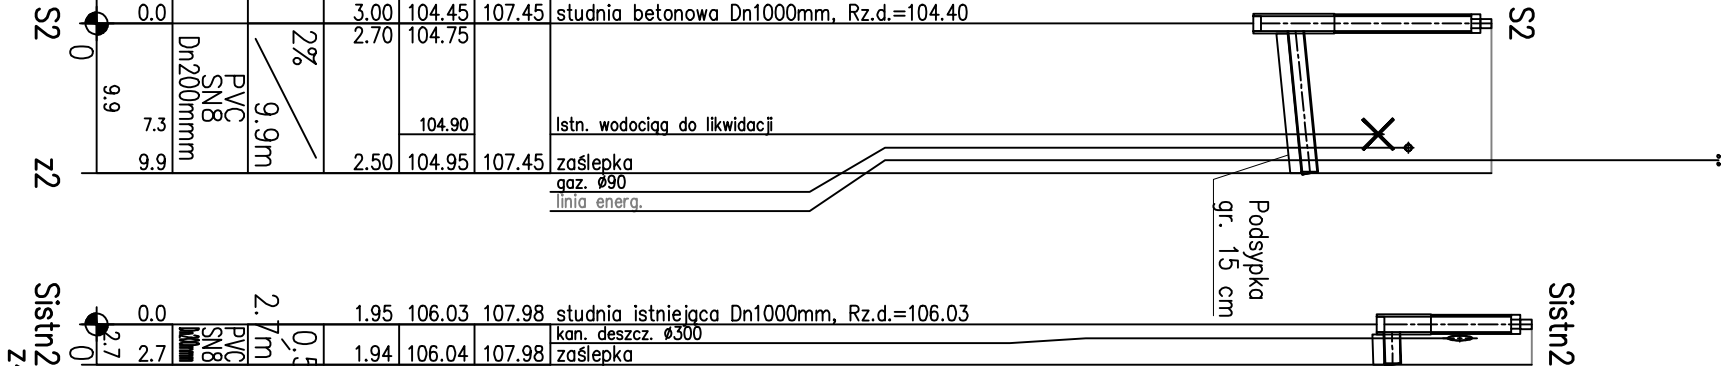

 KOLEKTOR S E R W I S 64-100 LESZNO ul. Kmiecia 69 tel/fax 65 526 77 00		ZAMAWIĄCY INWESTOR MIĘSKIE PRZEDSIĘBIORSTWO WODOCIAGÓW I KANALIZACJI SP Z O.O. UL. LIPOWA 76A, 64 – 100 LESZNO <small>OBIEKT I TREŚĆ PRZYSIĘGU</small>	
PRZEBUDOWA SIECI WODOCIAGOWEJ WRAZ Z PRZYTACZANIAMI DO GRANICZ POSESJI W UL. ŚWIECIEHOWSKIEJ W WILKOWICACH		PROFIELE PODLUŻNE – KANALIZACJA SANITARNA	
ZESPÓŁ PROJEKTOWY		SKALA	NUMER PRZYSIĘGU
mgr inż. T. RZĘZNIK <small>mgr inż. T. RZĘZNIK mgr inż. T. RZĘZNIK mgr inż. T. RZĘZNIK mgr inż. T. RZĘZNIK</small>			
PROJEKTANT		1:100/500	03.05.00
mgr inż. K. JAMNIK <small>mgr inż. K. JAMNIK mgr inż. K. JAMNIK mgr inż. K. JAMNIK mgr inż. K. JAMNIK</small>		DATA OPRACOWANIA	BRANŻA
mgr inż. A. PIŃKOWSKA		01.02.2017	IS
ASISTENT			PB
			NR OBIEKTU
			I