


ZESTAWIENIE PROJEKTOWANYCH STUDNI

NUMER STUDNI	A	WLOTY	D DNO	h	ŚREDNICA	UWAGI
	m n.m.p.	m n.m.p.	m n.m.p.	m	mm	
S1	105,60	103,29	103,29	2,31	1000	
S2	105,40	-----	103,32	2,08	1000	
S3	104,97	103,57	103,57	1,40	1000	zaślepienie wlotów

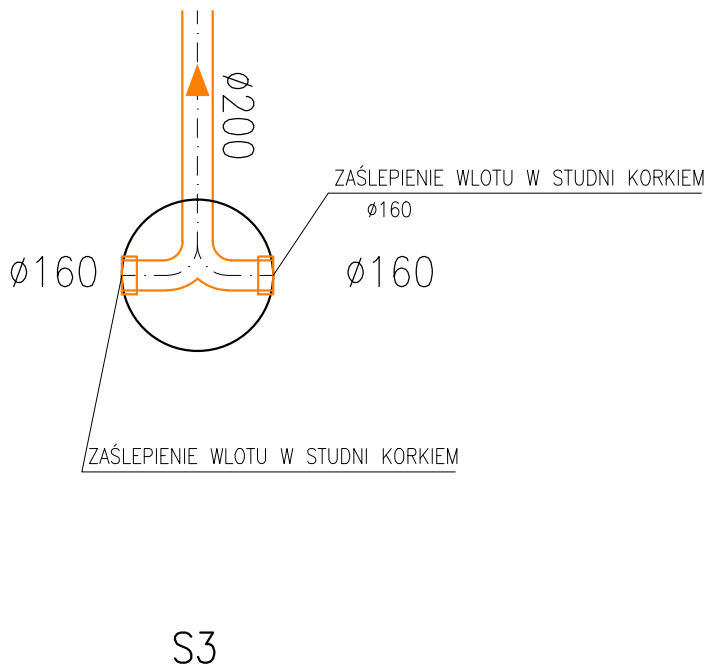

DORA	rysunek: ZESTAWIENIE STUDNI KANALIZACYJNYCH
Mała Sacha ul. Korfańskiego 6 64-100 Leszno	temat: BUDOWA SIECI WODOCIĄGOWEJ I KANALIZACJI SANITARNEJ PRZY UL. ŁOWIECKIEJ W LESZNIE
skala: 1:20	adres: ULICA ŁOWIECKA 64-100 LESZNO, dz. nr 291/12, 288/1
data: 01.2017	projektant: mgr inż. M. SACHA upr. projektowe i wykonawcze w specjalności instalacyjno-inżynierskiej w zakresie sieci i instalacji sanitarnych, nr 1193/88/Lo
	sprawdzający: mgr inż. L. FRELEK upr. budowlane do projektowania i kierowania robotami budowlanymi bez ograniczeń w specjalności instalacyjnej w zakresie sieci, instalacji i urządzeń cieplnych, wentylacyjnych, gazowych, wodociągowych i kanalizacyjnych, nr WKP/0360/PWOS/13