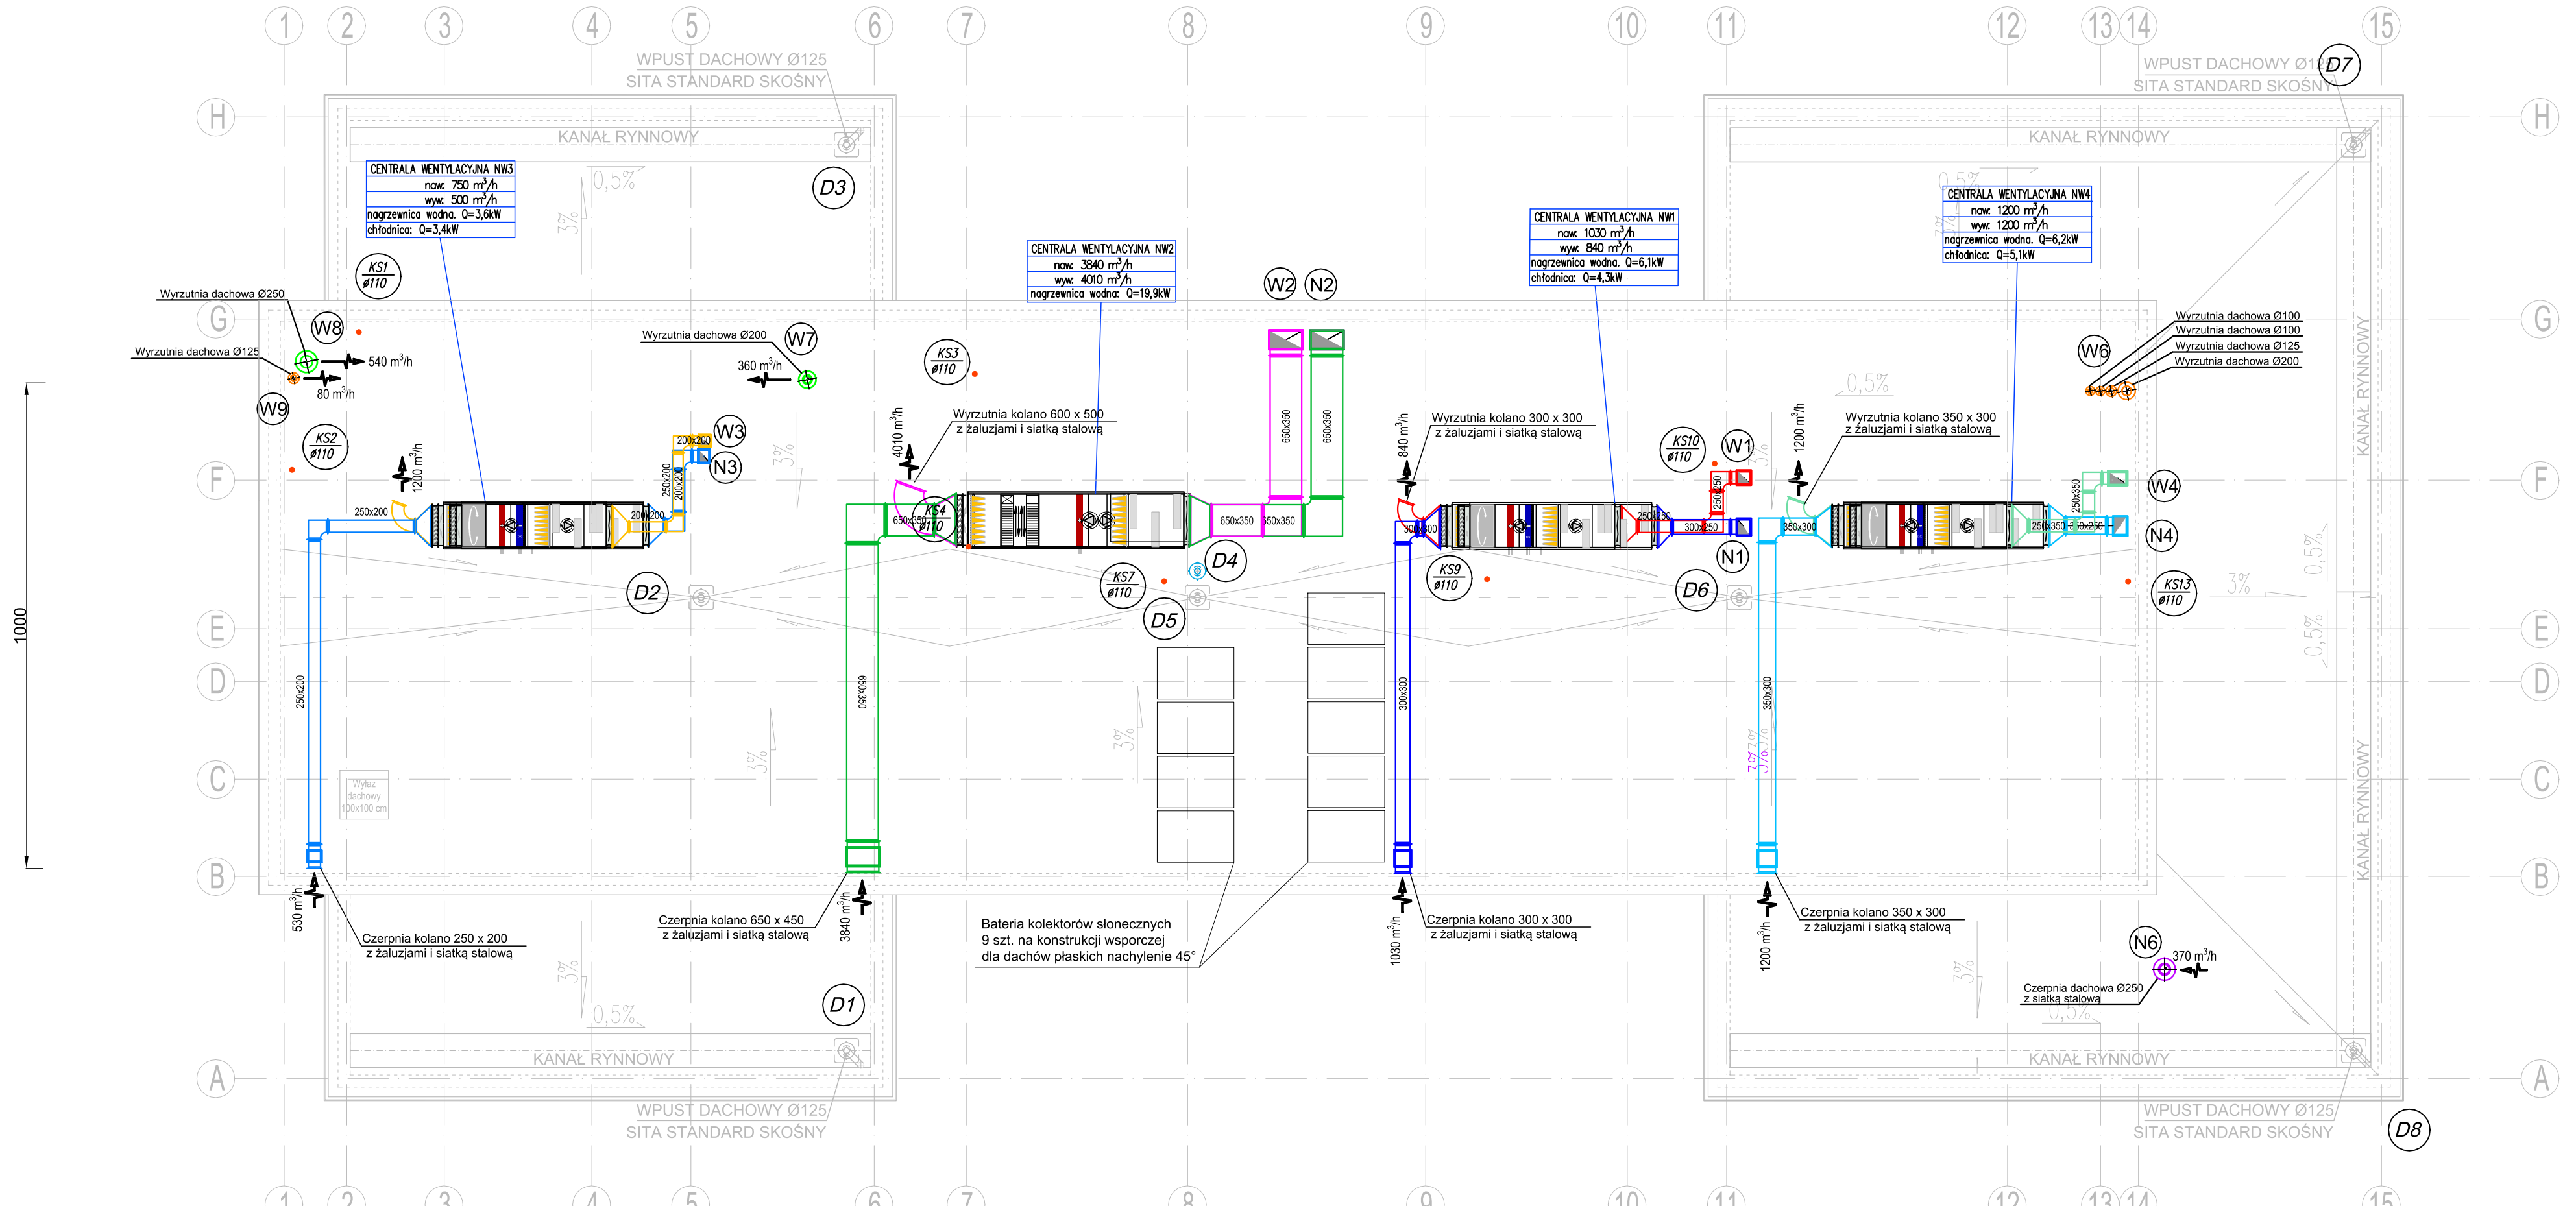

LEGENDA:

N1 – N4	Pion instalacji wentylacyjnej nawiewnej
W1 – W11	Pion instalacji wentylacyjnej wyciągowej
	Instalacja went. mechanicznej - nawiew
	Instalacja went. mechanicznej - wywiew
	Instalacja went. mechanicznej - nawiew
	Instalacja went. mechanicznej - wywiew
	Instalacja went. mechanicznej - nawiew
	Instalacja went. mechanicznej - wywiew

projekt

Budowa budynku sanitarno-szatniowego z częścią biurową jako budynek energooszczędny na terenie siedziby MPWiK przy ul. Lipowej 76A w Lesznie wraz z infrastrukturą techniczną, utwardzeniem terenu oraz przestawieniem sieci kolidujących w granicach działki.

Inwestor:	Miejskie Przedsiębiorstwo Wodociągów i Kanalizacji Sp. z o.o. w Lesznie ul. Lipowa 76A; 64-100 Leszno
Adres inwestycji:	Działka nr: **90; 91; 92/2; 94/8** obręb: Leszno, powiat Leszczyński
Branża:	SANITARNA - PROJ. BUDOWLANY
Nazwa rysunku:	RZUT DACHU - WENTYLACJA MECHANICZNA

Projektant:	mgr inż. Andrzej Borkowski upr. nr SLK/1453/PWOS/06	Podpis:	Skala: 1:100
Sprawdził:	mgr inż. Elżbieta Wiśniewska upr. nr UAN-VIII/83861/11/87	Podpis:	Data: 03.2018
Opracował:	mgr inż.Karol Rutz		Nr rys.: S-16