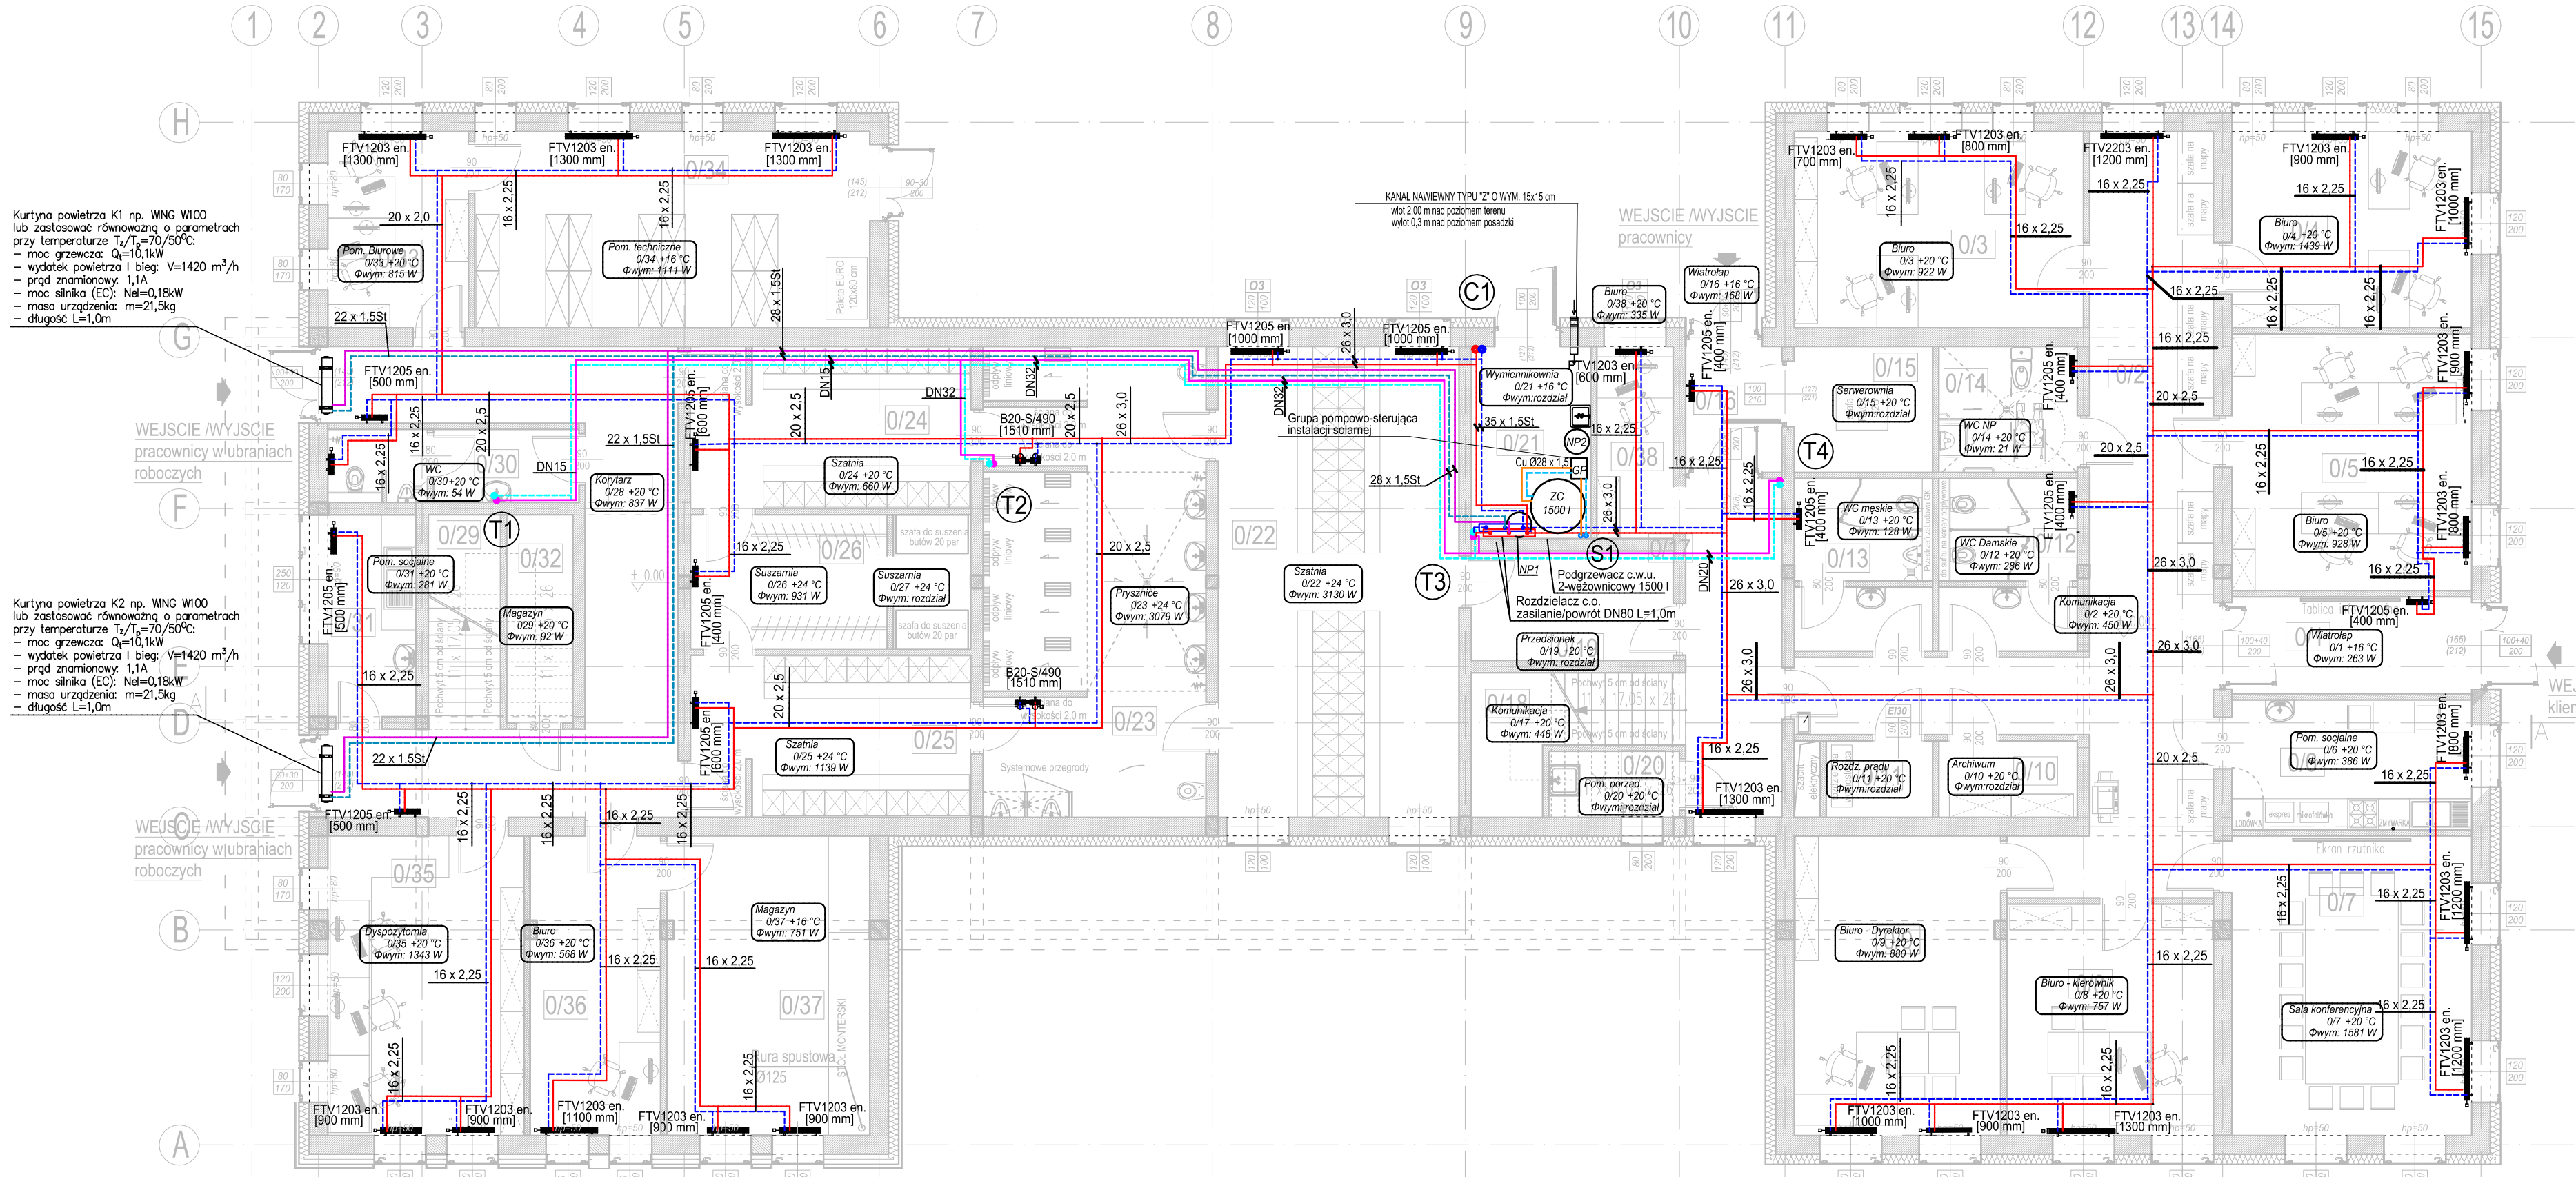

ZESTAWIENIE POWIERZCHNI

L.p.	NAZWA POMIESZCZENIA	RODZAJ POSADZKI	POW.(m²)
1	WIATROLAP	płytki ceramiczne	8.71
2	KOMUNIKACJA	płytki ceramiczne	46.06
3	POM. BIUROWE	wykładzina syntetyczna PURe	21.29
4	POM. BIUROWE	wykładzina syntetyczna PURe	17.65
5	POM. BIUROWE	wykładzina syntetyczna PURe	23.08
6	POM. SOCJALNE	płytki ceramiczne	11.67
7	SALA KONFERENCYJNA	wykładzina dywanowa	26.94
8	POM. BIUROWE - KIEROWNIK	wykładzina dywanowa	17.91
9	POM. BIUROWE - DYREKTOR	wykładzina dywanowa	23.20
10	ARCHIWUM	płytki ceramiczne	3.96
11	GŁÓWNA ROZDZIELNIA PRĄDU	płytki ceramiczne	3.05
12	WC DAMSKIE	płytki ceramiczne	8.95
13	WC MĘSKIE	płytki ceramiczne	8.95
14	WC DLA NIEPEŁNOSPRAWNYCH	płytki ceramiczne	6.54
15	SERWEROWNIA	podłoga ślepa	6.54
16	WIATROLAP	płytki ceramiczne	4.55
17	KOMUNIKACJA	płytki ceramiczne	12.23
18	KLATKA SCHODOWA	płytki ceramiczne	9.31
19	PRZEDSIONEK	płytki ceramiczne	8.28
20	POM. PORZĄDKOWE	płytki ceramiczne	2.80
21	WYMIENNIKOWNIA	płytki ceramiczne	8.59
22	SZATNIA - ODZIEŻY WŁASNEJ	płytki ceramiczne	42.52
23	UMYWALNIA + PRYSZNICE	płytki ceramiczne	39.37
24	SZATNIA - ODZIEŻY ROBOCZEJ 20 OSÓB	płytki ceramiczne	17.05
25	SZATNIA - ODZIEŻY ROBOCZEJ 20 OSÓB	płytki ceramiczne	17.05
26	SUSZARNIA ODZIEŻY ROBOCZEJ	płytki ceramiczne	9.90
27	SUSZARNIA OBUWIA ROBOCZEGO	płytki ceramiczne	3.90
28	KOMUNIKACJA	płytki ceramiczne	32.36
29	KLATKA SCHODOWA	płytki ceramiczne	9.31
30	WC	płytki ceramiczne	6.88
31	POMIESZCZENIE SOCJALNE	płytki ceramiczne	6.67
32	POMIESZCZENIE MAGAZYNOWE	płytki ceramiczne	2.80
33	POM. BIUROWE - WODOMIERZE	płytki ceramiczne	10.35
34	POM. TECHNICZNE - WODOMIERZE	płytki ceramiczne	29.08
35	DYSPOZYTORNIA	płytki ceramiczne	22.03
36	POMIESZCZENIE BIUROWE - ELEKTRYCY	płytki ceramiczne	14.67
37	POMIESZCZENIE TECHNICZNE - ELEKTRYCY	płytki ceramiczne	22.80
38	POMIESZCZENIE BIUROWE	płytki ceramiczne	5.50
		RAZEM	572.50

LEGENDA:

C1	Pion instalacji c.o.
T1	Pion instalacji c.t.
S1	Pion instalacji solarnej
	Zasilanie instalacji c.o. - obieg nr I grzejniki
	Powrót instalacji c.o. - obieg nr I grzejniki
	Zasilanie instalacji c.t. - obieg nr II kurtyny powietrzne
	Powrót instalacji c.t. - obieg nr II kurtyny powietrzne
	Zasilanie instalacji c.t. - obieg nr III nagrzewnice central wentylacyjnych
	Powrót instalacji c.t. - obieg obieg nr III nagrzewnice central wentylacyjnych
	Zasilanie instalacji solarnej
	Powrót instalacji solarnej
22 x1,5St	Średnica zewnętrzna rury stalowej ocynkowanej zewnętrznie np. Mapres C-Stahl łączona przez zaprasowywanie.
DN25	Rury stalowe czarne bez szwu
16 x 2,25	Średnica zewnętrzna rury wielowarstwowej Pe-X łączona przez zaprasowywanie.
FTV1203 en. [900 mm]	Grzejnik płytowy dolnozasialany
B20-S/490 [1510 mm]	Grzejnik drabinkowy

UWAGA:
1. Instalacje c.t. do kurtyn powietrznych prowadzić pod stropem, wykonać z rur stalowych ocynkowanych zewnętrznie np. Mapres C-Stahl łączonych przez zaciskanie.
2. Instalacje c.t. do nagrzewnic central went. prowadzić pod stropem, wykonać z rur stalowych bez szwu np. Mapres C-Stahl łączonych przez spawanie.
3. Instalacje c.o. prowadzoną w posadzce i w bruzdach ściennych wykonać z rur wielowarstwowych Pe-X łączonych przez zaprasowywanie.

projekt

Budowa budynku sanitarno-szatniowego z częścią biurową jako budynek energooszczędny na terenie siedziby MPWiK przy ul. Lipowej 76A w Lesznie wraz z infrastrukturą techniczną, utwardzeniem terenu oraz przestawieniem sieci kolidujących w granicach działki.

Inwestor:	Miejskie Przedsiębiorstwo Wodociągów i Kanalizacji Sp. z o.o. w Lesznie ul. Lipowa 76A; 64-100 Leszno
Adres inwestycji:	Działka nr: **90; 91; 92/2; 94/8;92/1;125/2** obręb: Leszno, powiat Leszczyński
Branża:	SANITARNA - PROJ. BUDOWLANY
Nazwa rysunku:	**RZUT PARTERU - INSTALACJA C.O. i C.T.**

Projektant:	mgr inż. Andrzej Borkowski upr. nr SLK/1453/PWOS/06	Podpis:	Skala: 1:100
Sprawdził:	mgr inż. Elżbieta Wiśniewska upr. nr UAN-VIII/8386/11/87	Podpis:	Data: 03.2018
Opracował:	mgr inż.Karol Rutz		Nr rys.: S-11