



III

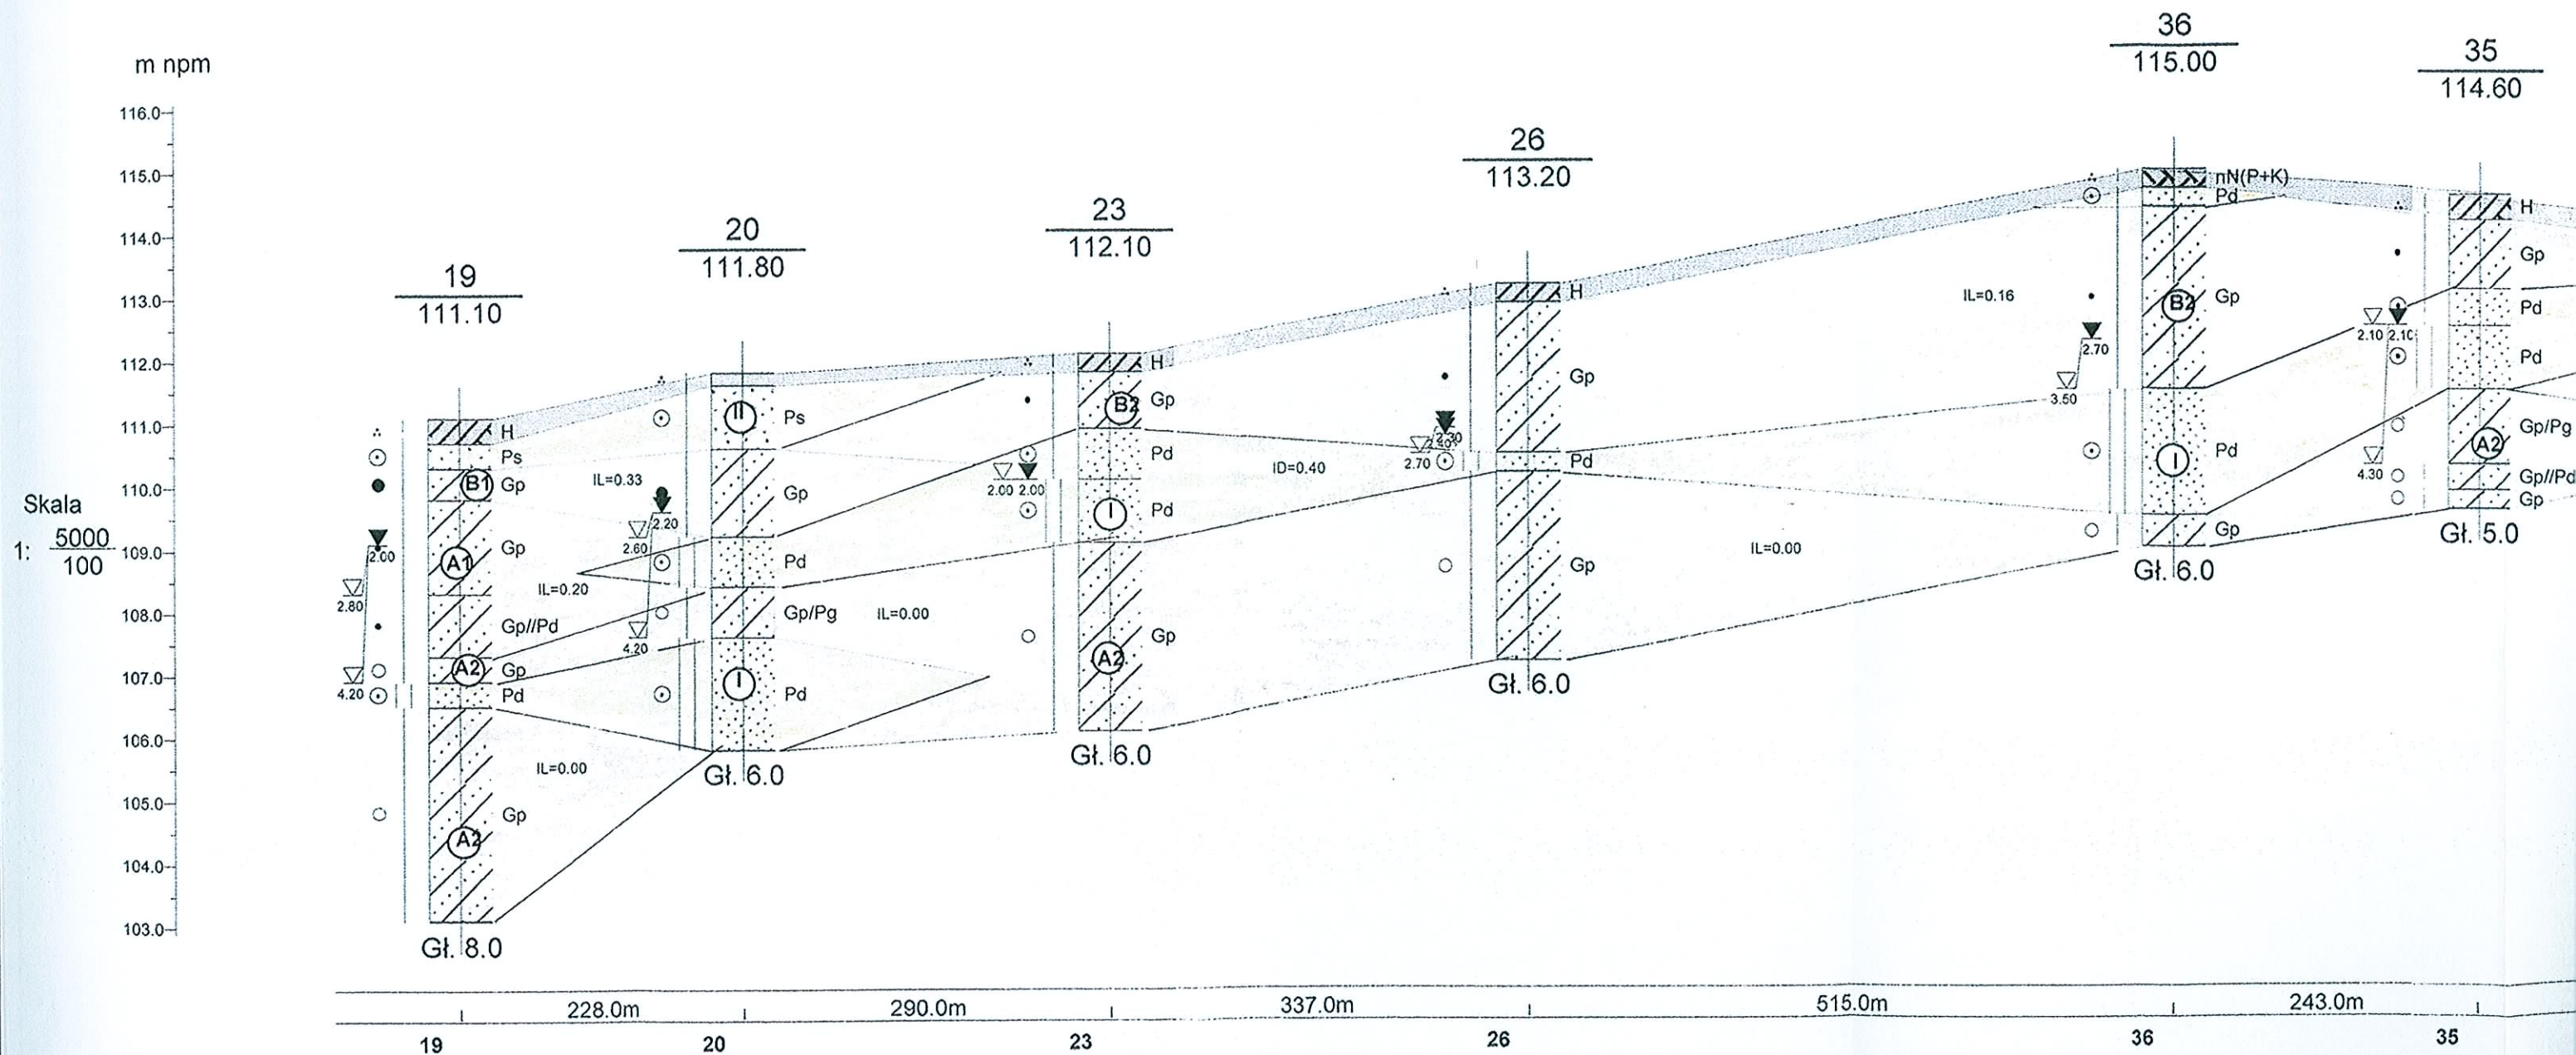

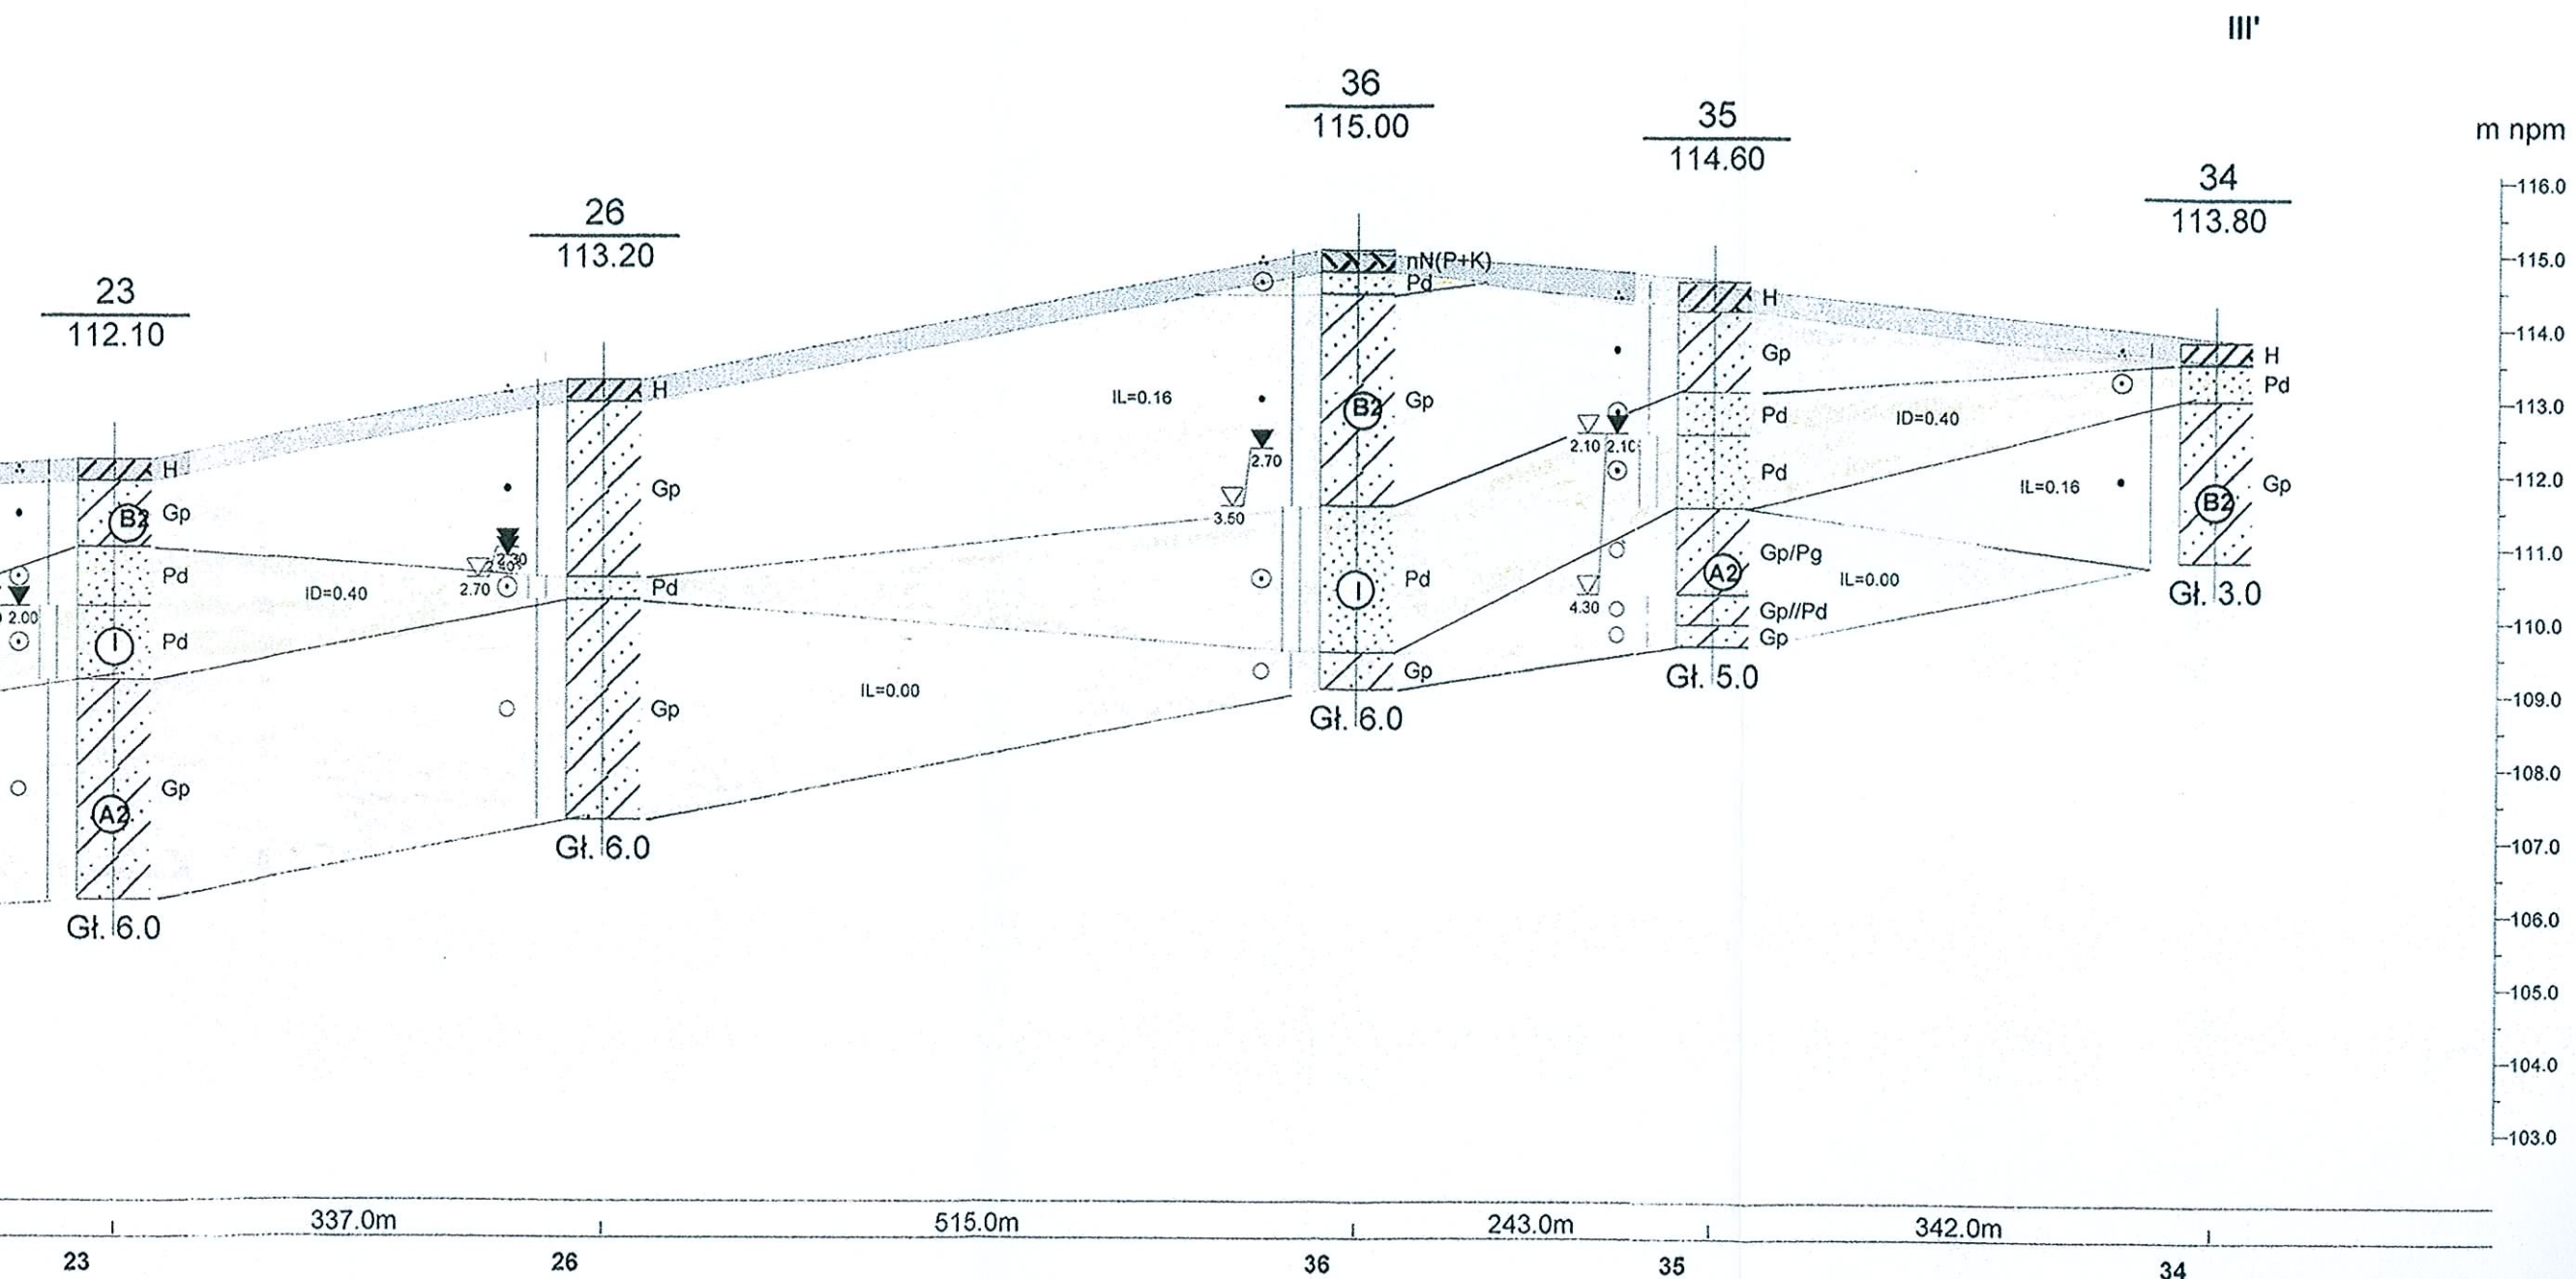

"Sol-Service" Usługi Geologiczne i Geotechniczne				Zał.Nr 3.3
<div>Dokumentacja geotechniczna dla budowy kanalizacji sanitarnej we wsi Mórkowo i wsi Lipno, gm. Lipno, woj. wielkopolskie</div> <div>Przekrój geologiczny</div>				Skala 1: 5000 100
Opracował	Data 09. 2007	Nazwisko	Podpis	