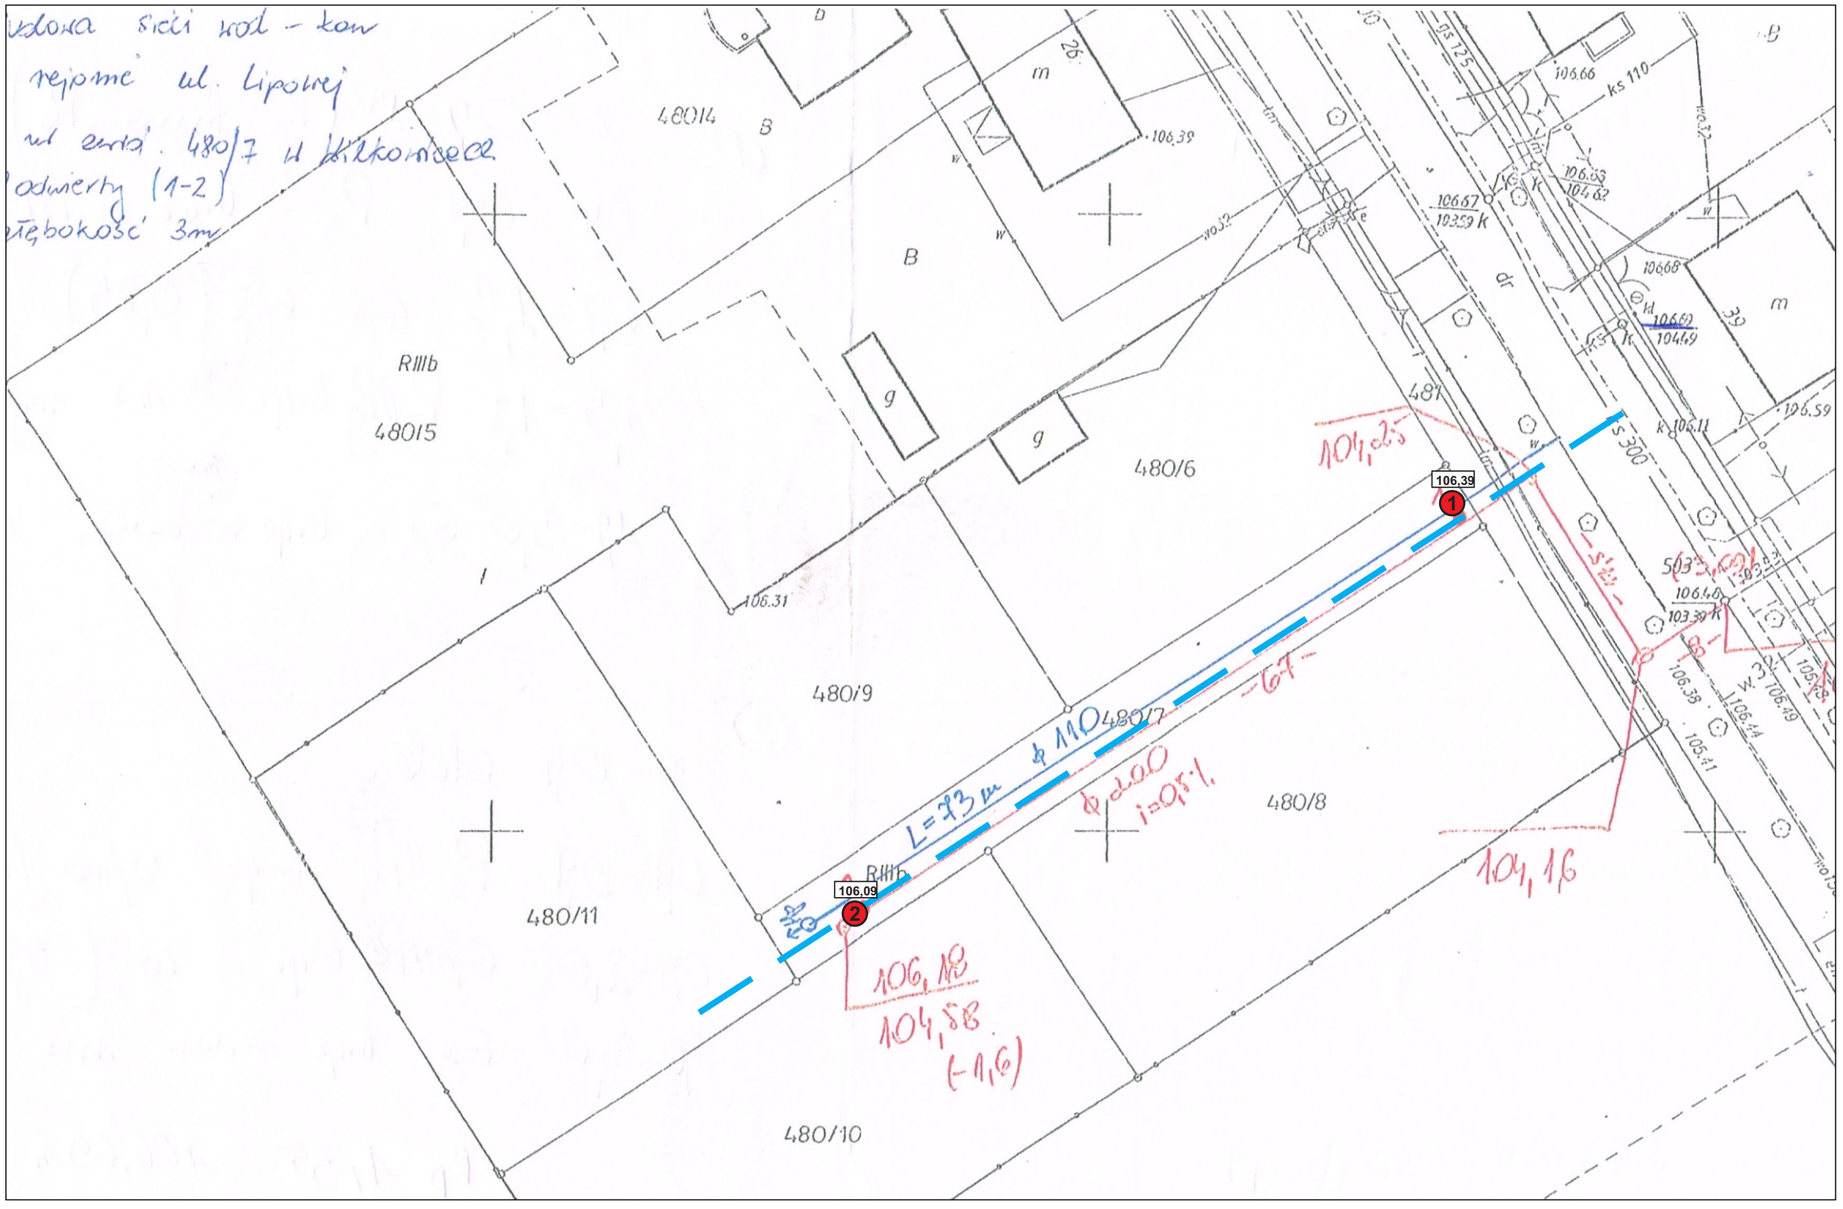

Legenda

1	lokalizacja otworu geotechnicznego
	linia przekroju geotechnicznego
86,69	rzędna otworu geotechnicznego [m n.p.m.]

	GEO-AQUA Wojciech Książkiewicz **Poznańska 12, 62-006 Kobylnica** **biuro@geo-aqua.pl www.geo-aqua.pl**		Zał. nr **2**
Temat:	Budowa sieci kanalizacyjnej w ul. Lipowej dz. nr. geod. 480/7 w Wilkowicach		
Rysunek:	**MAPA DOKUMENTACYJNA**		
Opracował:	inż. Piotr Jęsiek	Skala:	1: 500
Sprawdził:	mgr inż. Wojciech Książkiewicz	Data:	luty 2018 r.