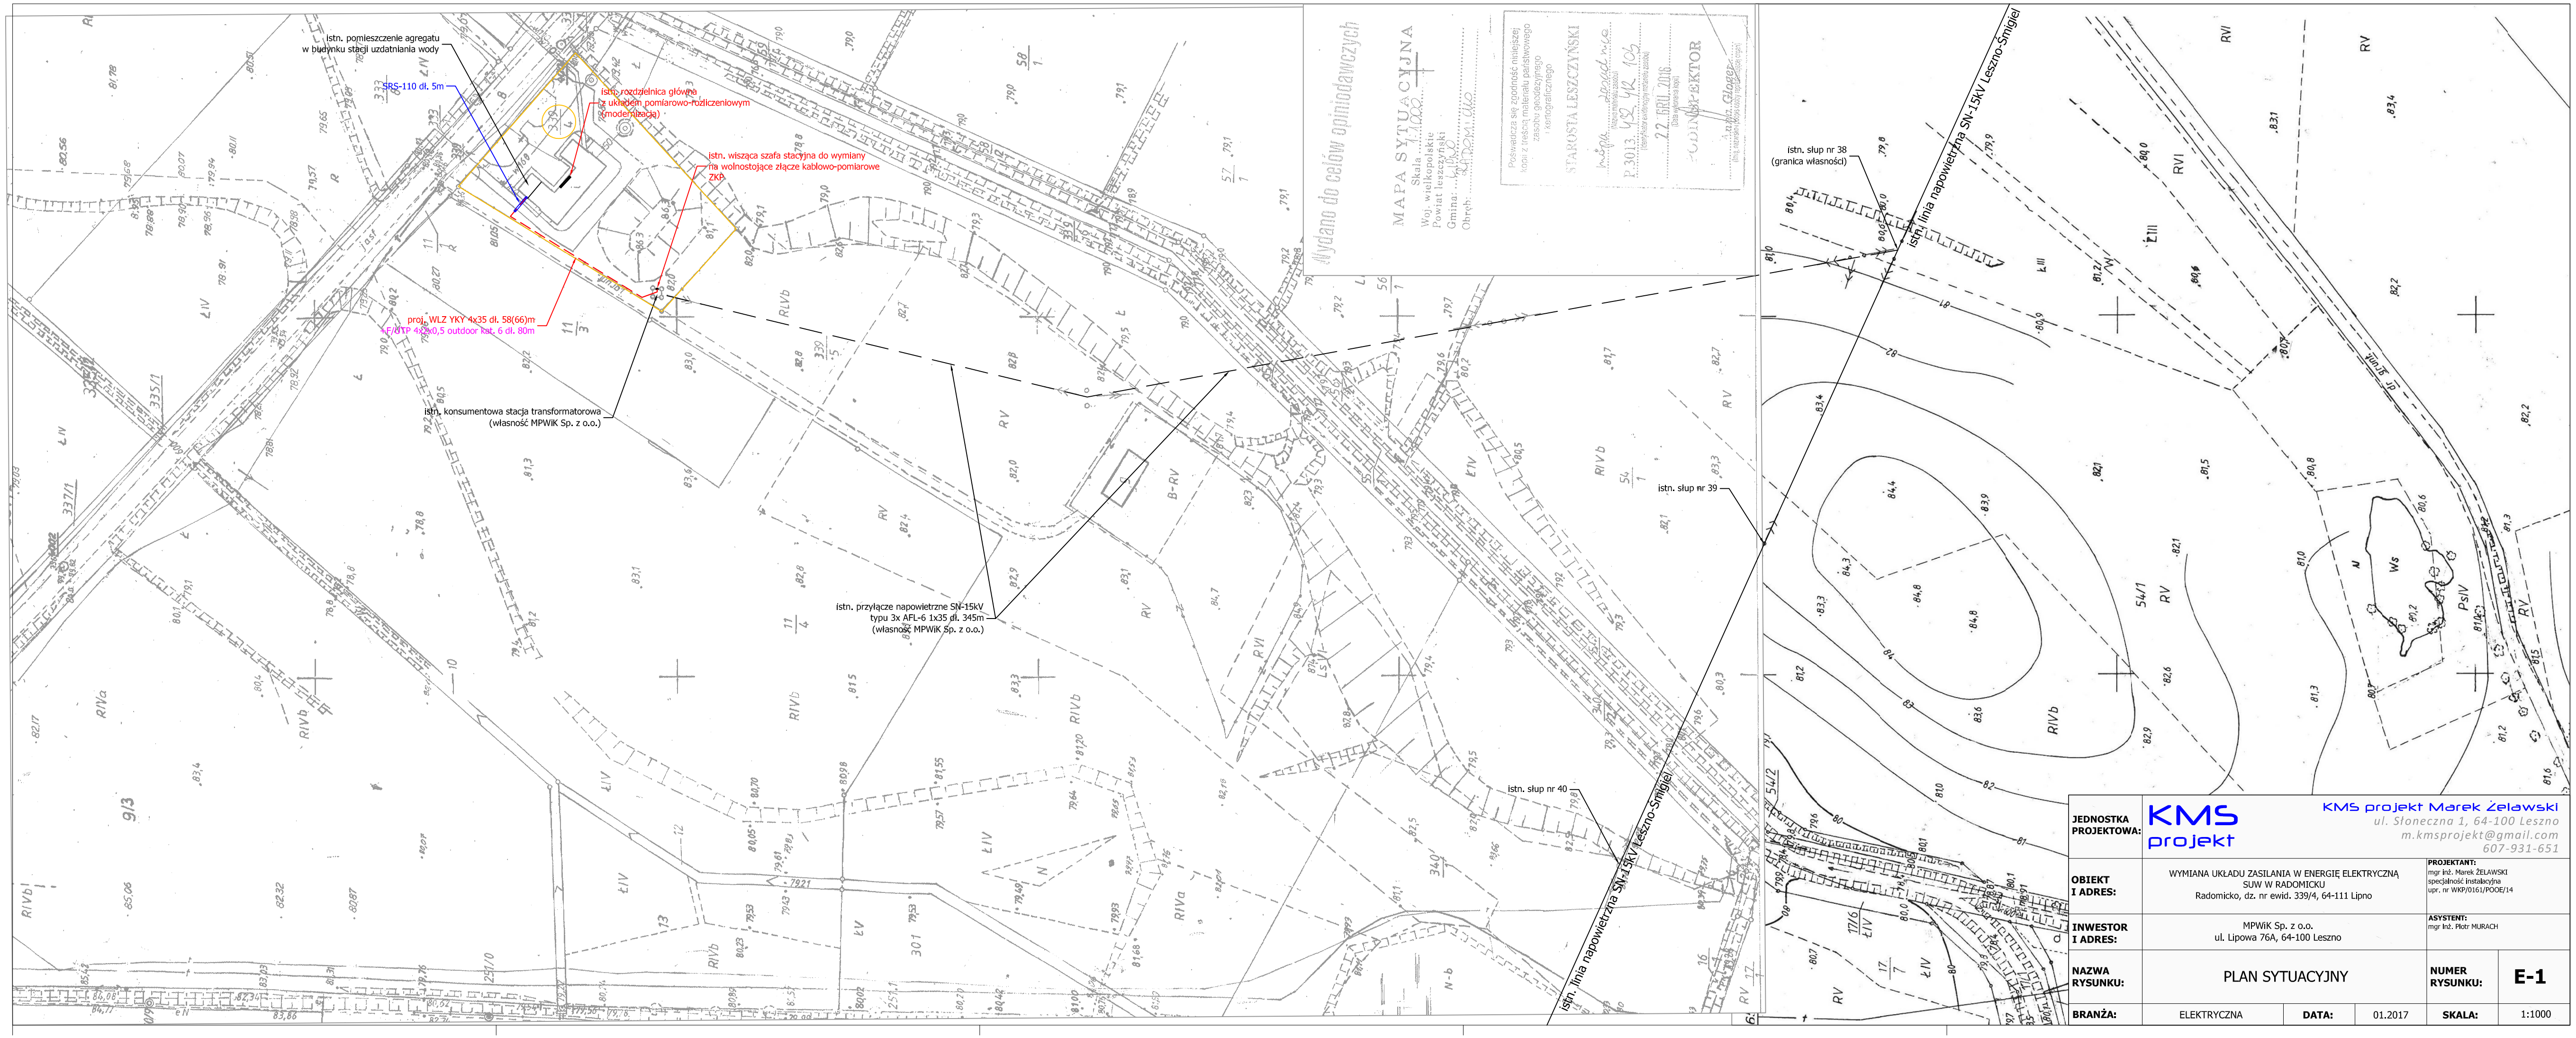

JEDNOSTKA PROJEKTOWA:	KMS projekt	KMS projekt Marek Żelawski ul. Słoneczna 1, 64-100 Leszno m.kmsprojekt@gmail.com 607-931-651			
OBIEKT I ADRES:	WYMIANA UKŁADU ZASILANIA W ENERGIĘ ELEKTRYCZNĄ SUW W RADOMICKU Radomicko, dz. nr ewid. 339/4, 64-111 Lipno			**PROJEKTANT:** mgr inż. Marek ŻELAWSKI specjalność instalacyjna upr. nr WKP/0161/POOE/14	
INWESTOR I ADRES:	MPWiK Sp. z o.o. ul. Lipowa 76A, 64-100 Leszno			**ASYSTENT:** mgr inż. Piotr MURACH	
NAZWA RYSUNKU:	PLAN SYTUACYJNY			**NUMER RYSUNKU:**	**E-1**
BRANŻA:	ELEKTRYCZNA	**DATA:**	01.2017	**SKALA:**	1:1000